


室內水喉圖

此圖表只供作參考，
一切以實際施工為準。

BLOCK 1 & 4 (FLAT A)

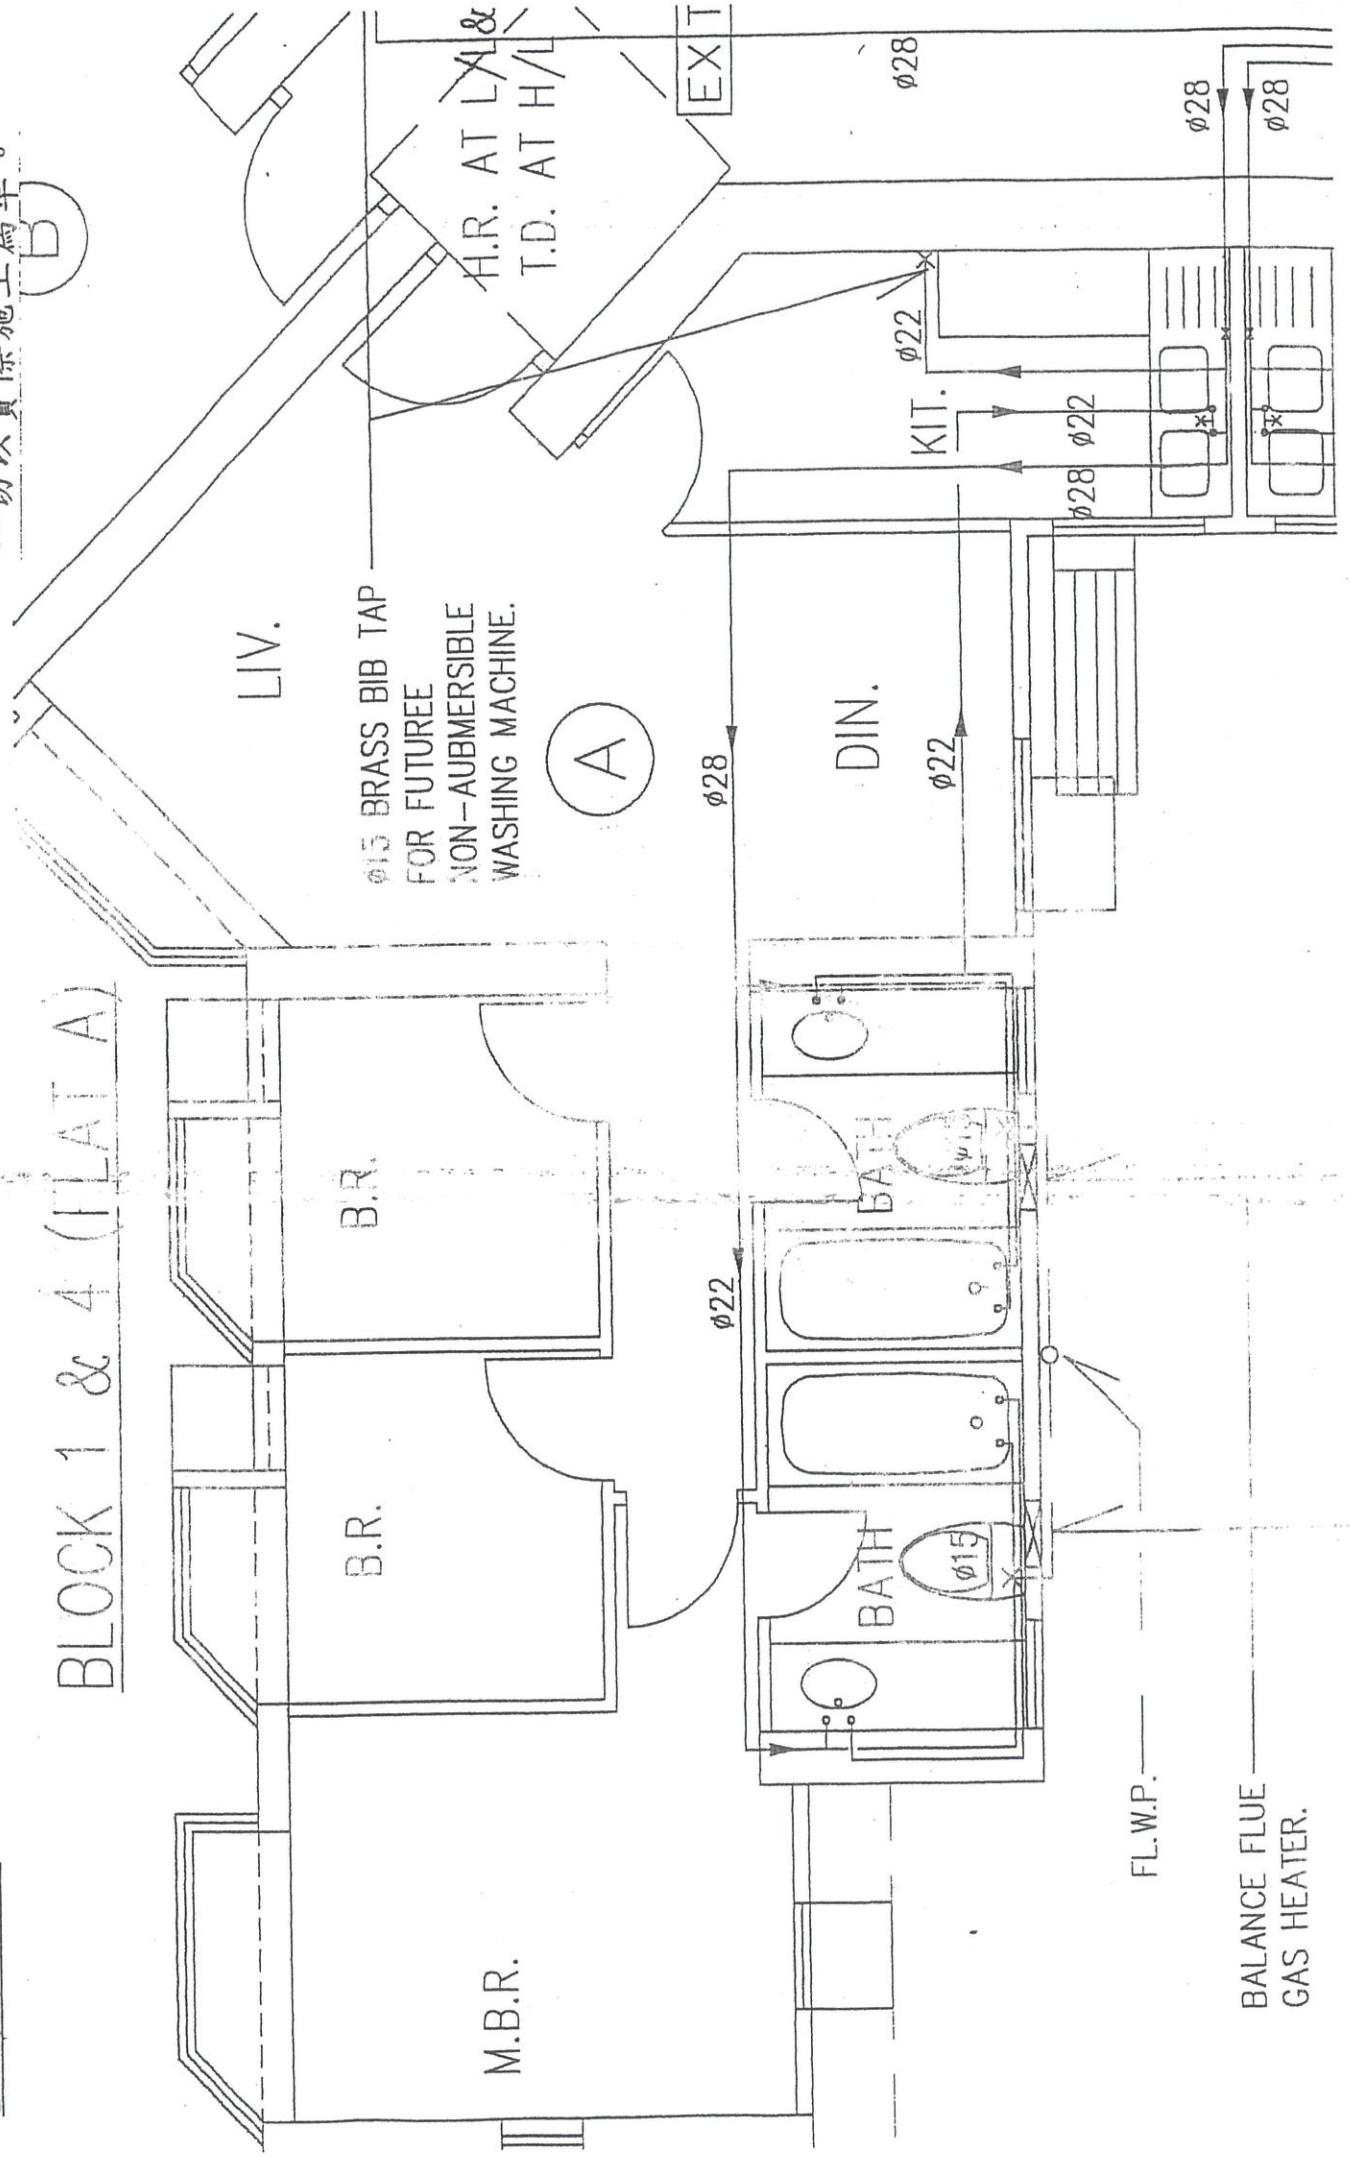

FL.W.P.
BALANCE FLUE
GAS HEATER.

LIV.
φ15 BRASS BIB TAP
FOR FUTUREE
FOR NON-AUBMERSIBLE
WASHING MACHINE.

B.R.

B.R.

M.B.R.

BATH

BATH

DIN.

KIT.

EXT

φ28

φ22

φ22

φ22

φ15

φ28

φ28

H.R. AT L/U &
T.D. AT H/L


A

B

室內水喉圖

此圖表只供作參考，
一切以實際施工為準。

BLOCK 1 & 4
(FLAT B)

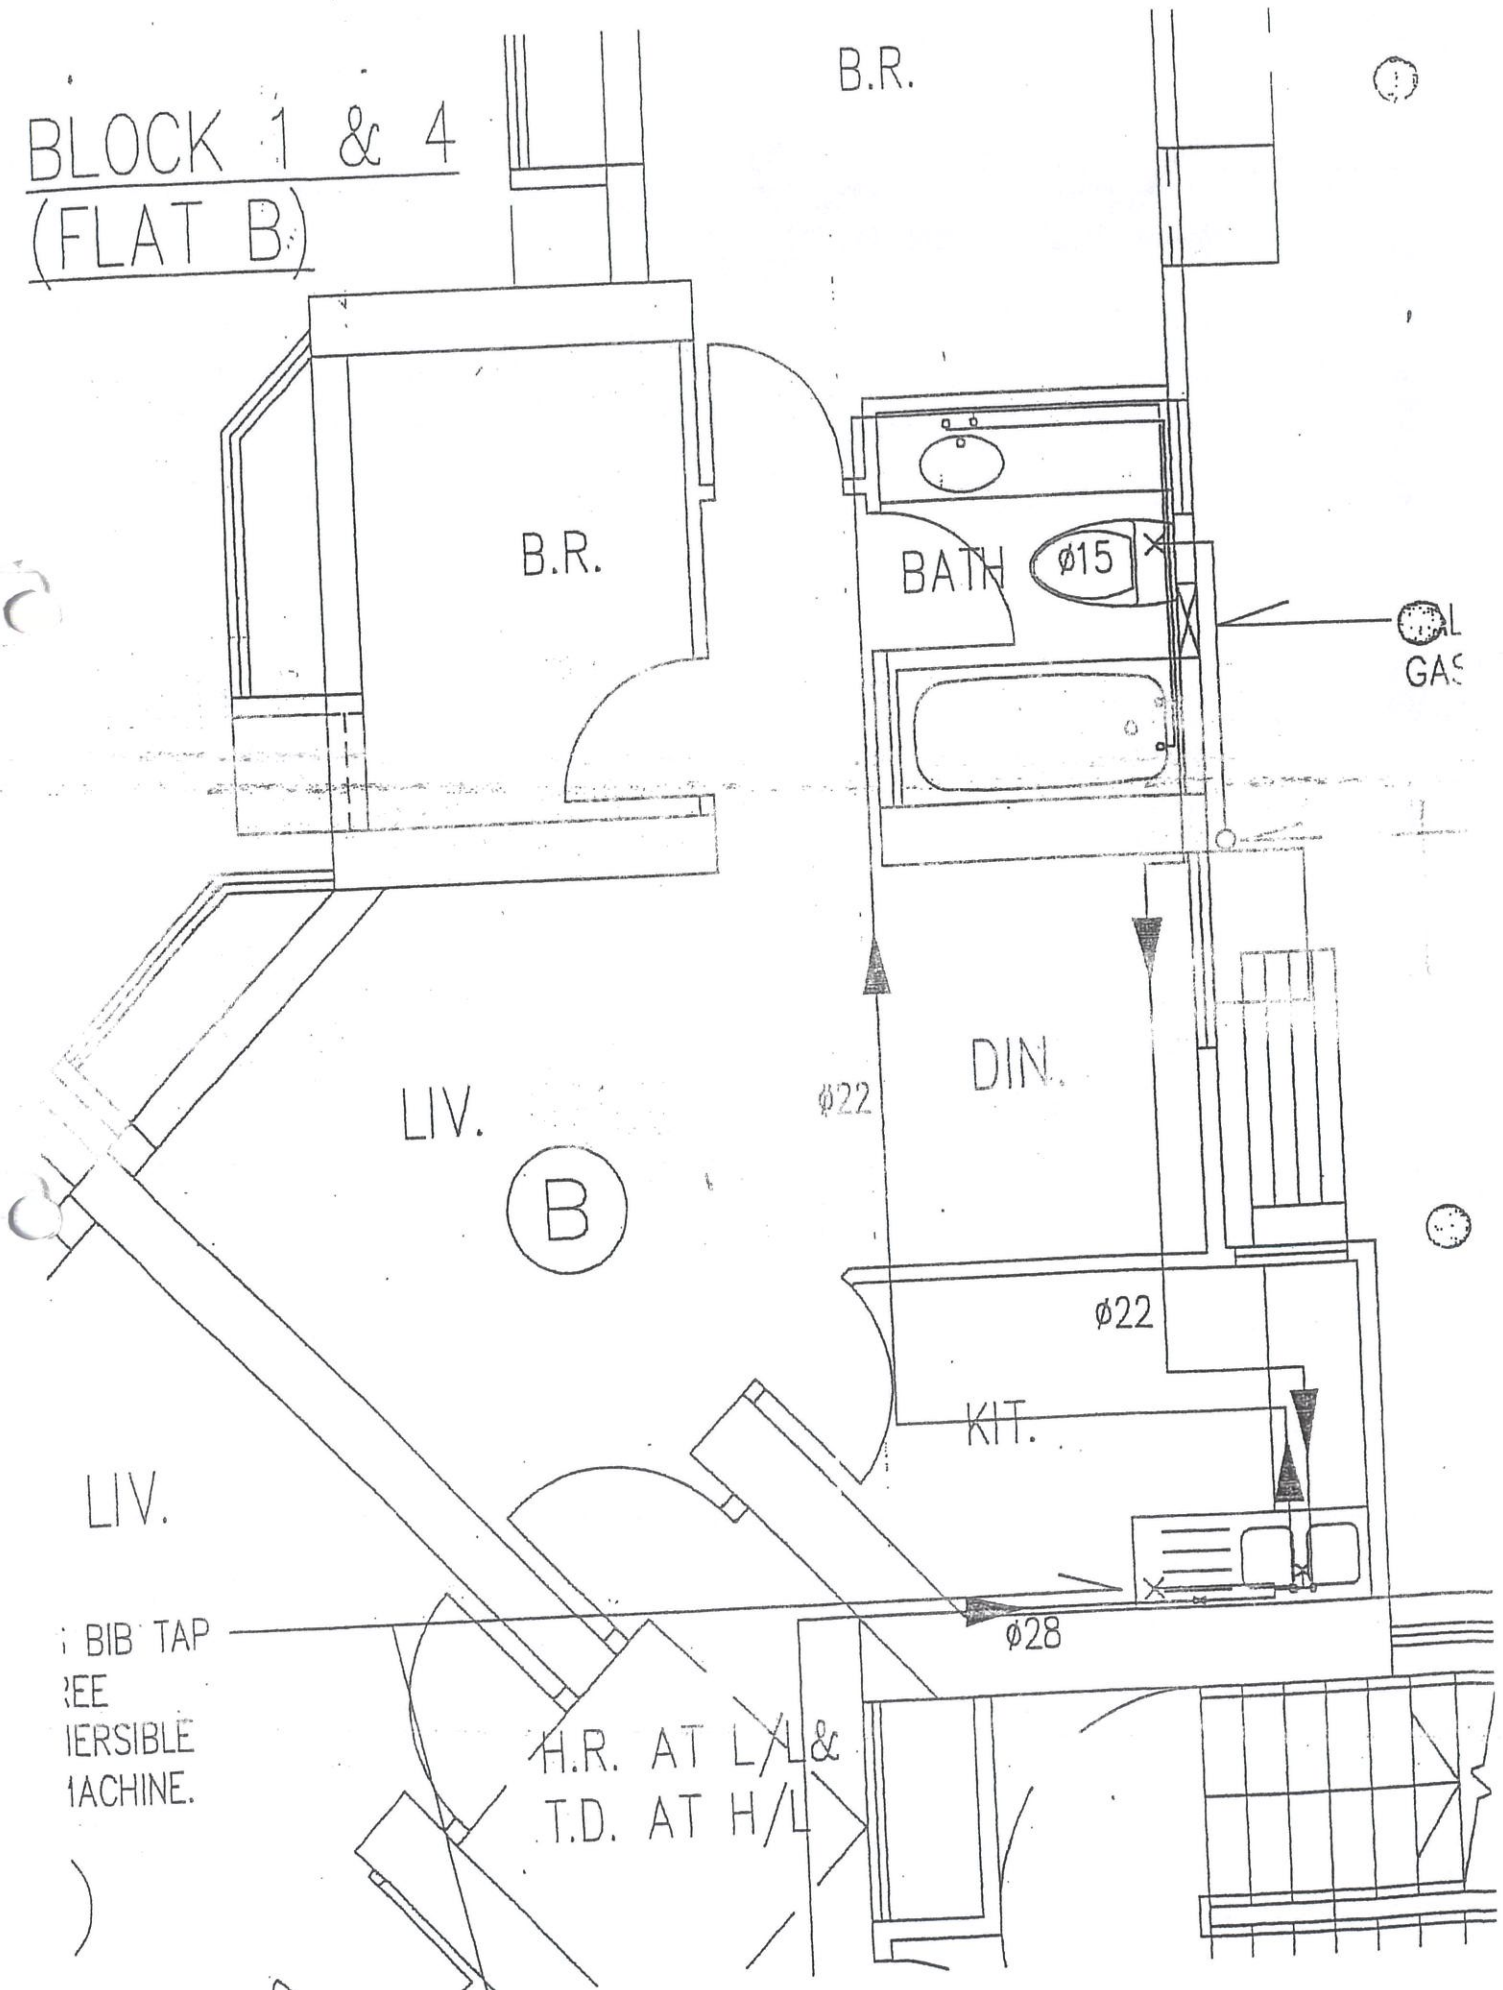

BIB TAP
REVERSIBLE
MACHINE.

H.R. AT L/L &
T.D. AT H/L

ø28

ø22

ø22

ø15

GAS

B.R.

B.R.

LIV.

(B)

DIN.

KIT.

LIV.

室內水喉圖

此圖表只供作參考，
一切以實際施工為準。

B.R.

BLOCK 1 & 4
(FLAT C)

B.R.

Ø15

BATH

FLUE
TER.

DIN.

Ø22

LIV.

(C)

Ø22

KIT.


LIV

Ø28

Ø15 BRASS
FOR FUTUR
NON-SUBM
WASHING M


F.H.

WATER
METER

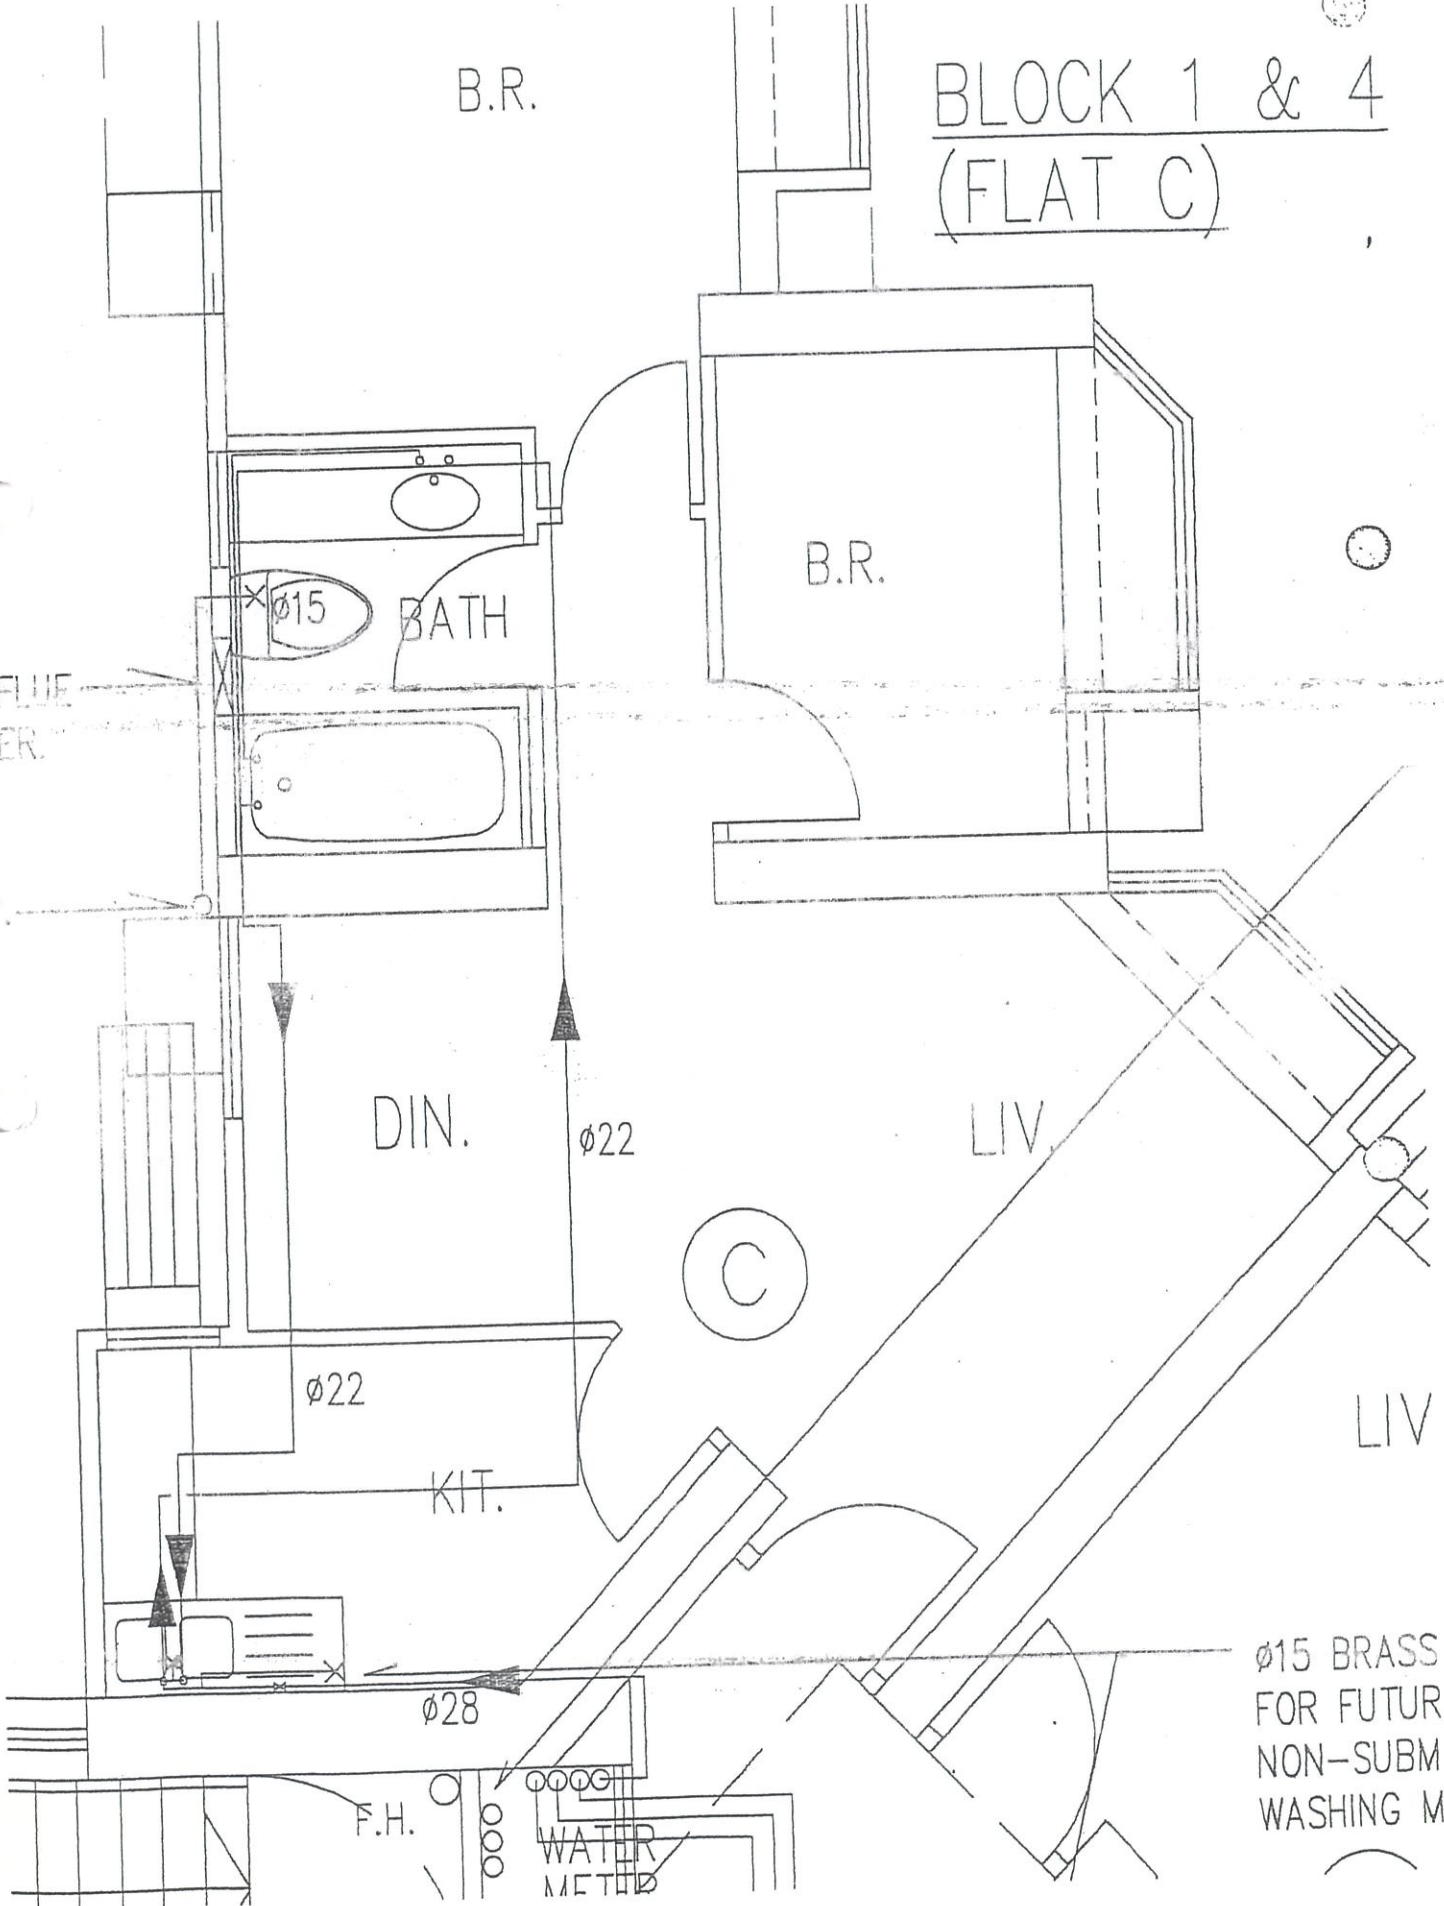

室內水喉圖


此圖表只供作參考，
一切以實際施工為準。

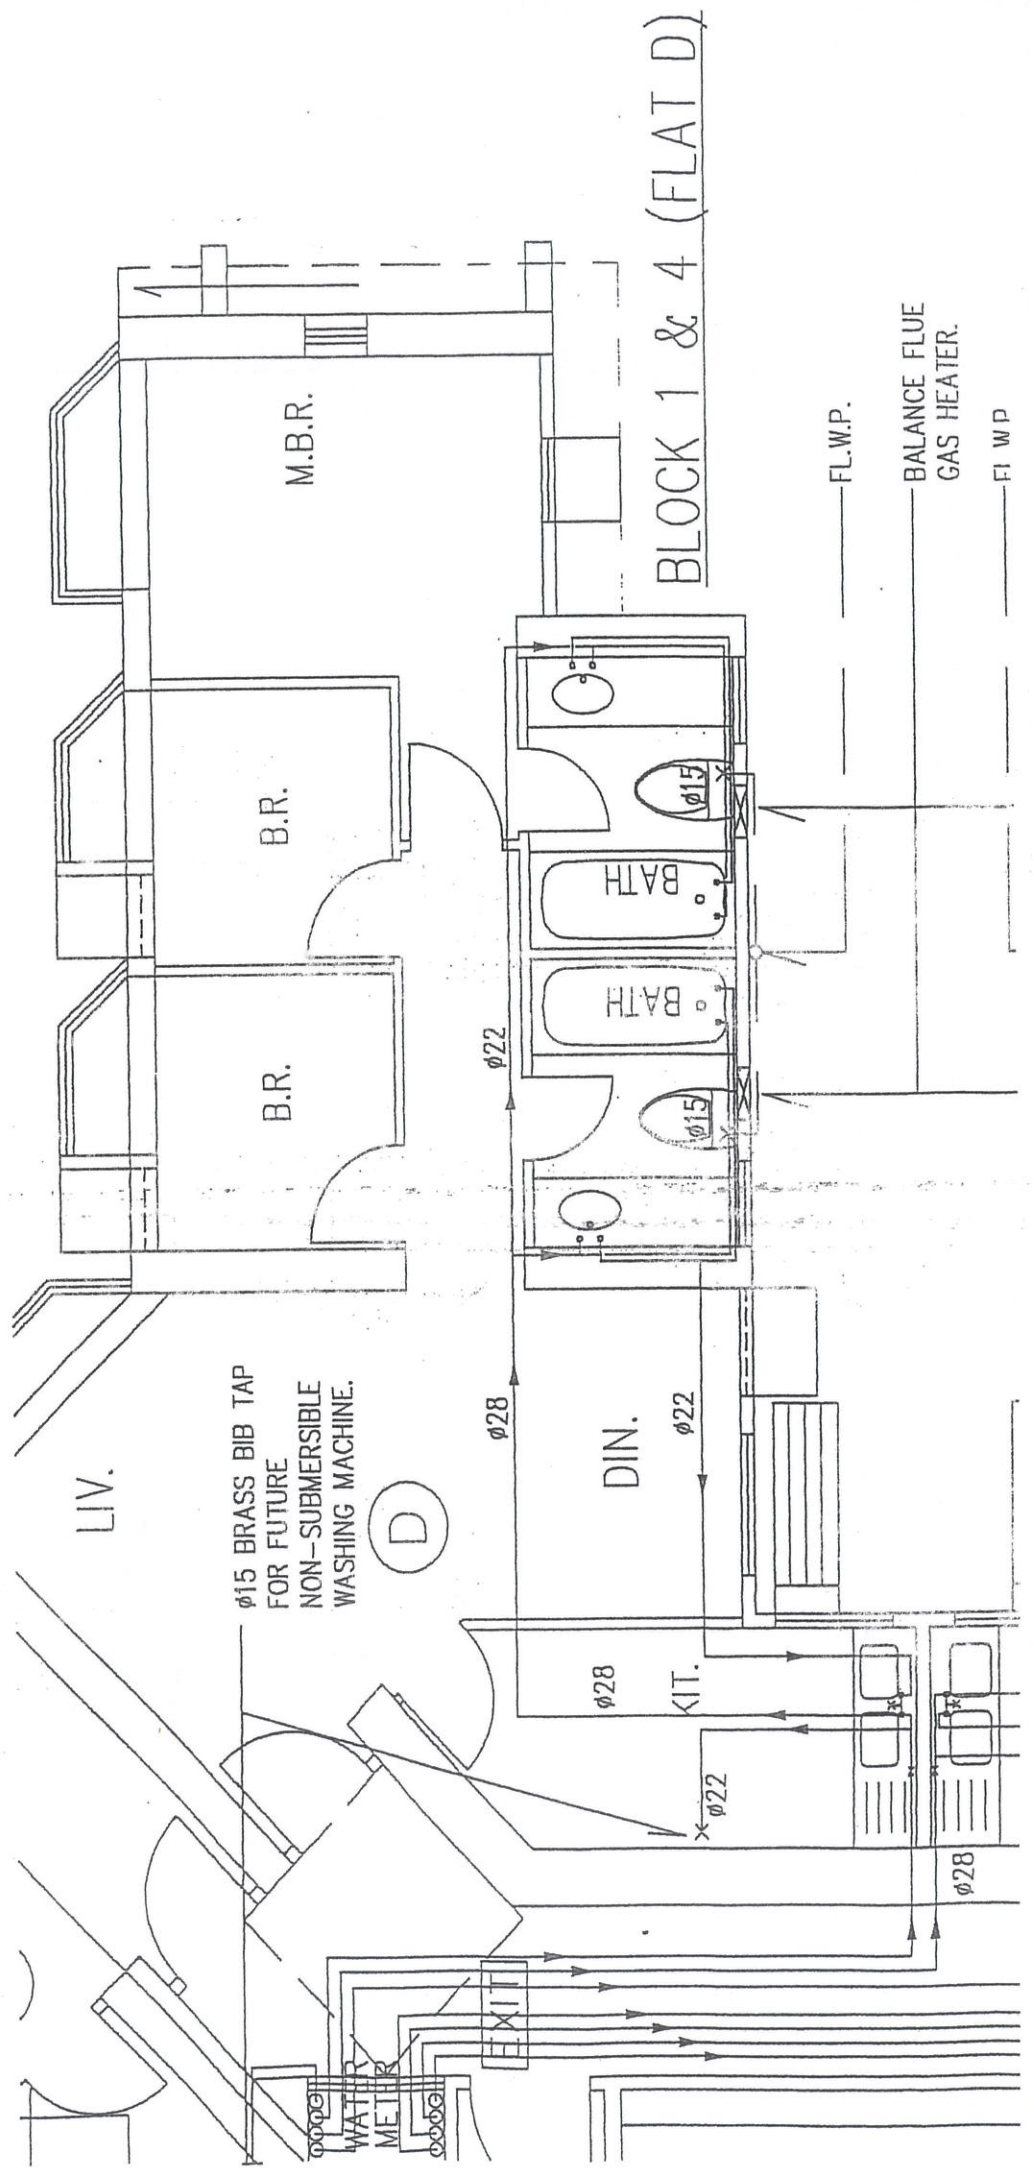

BLOCK 1 & 4 (FLAT D)


此圖表只供作參考，
一切以實際施工為準。

室內水喉圖

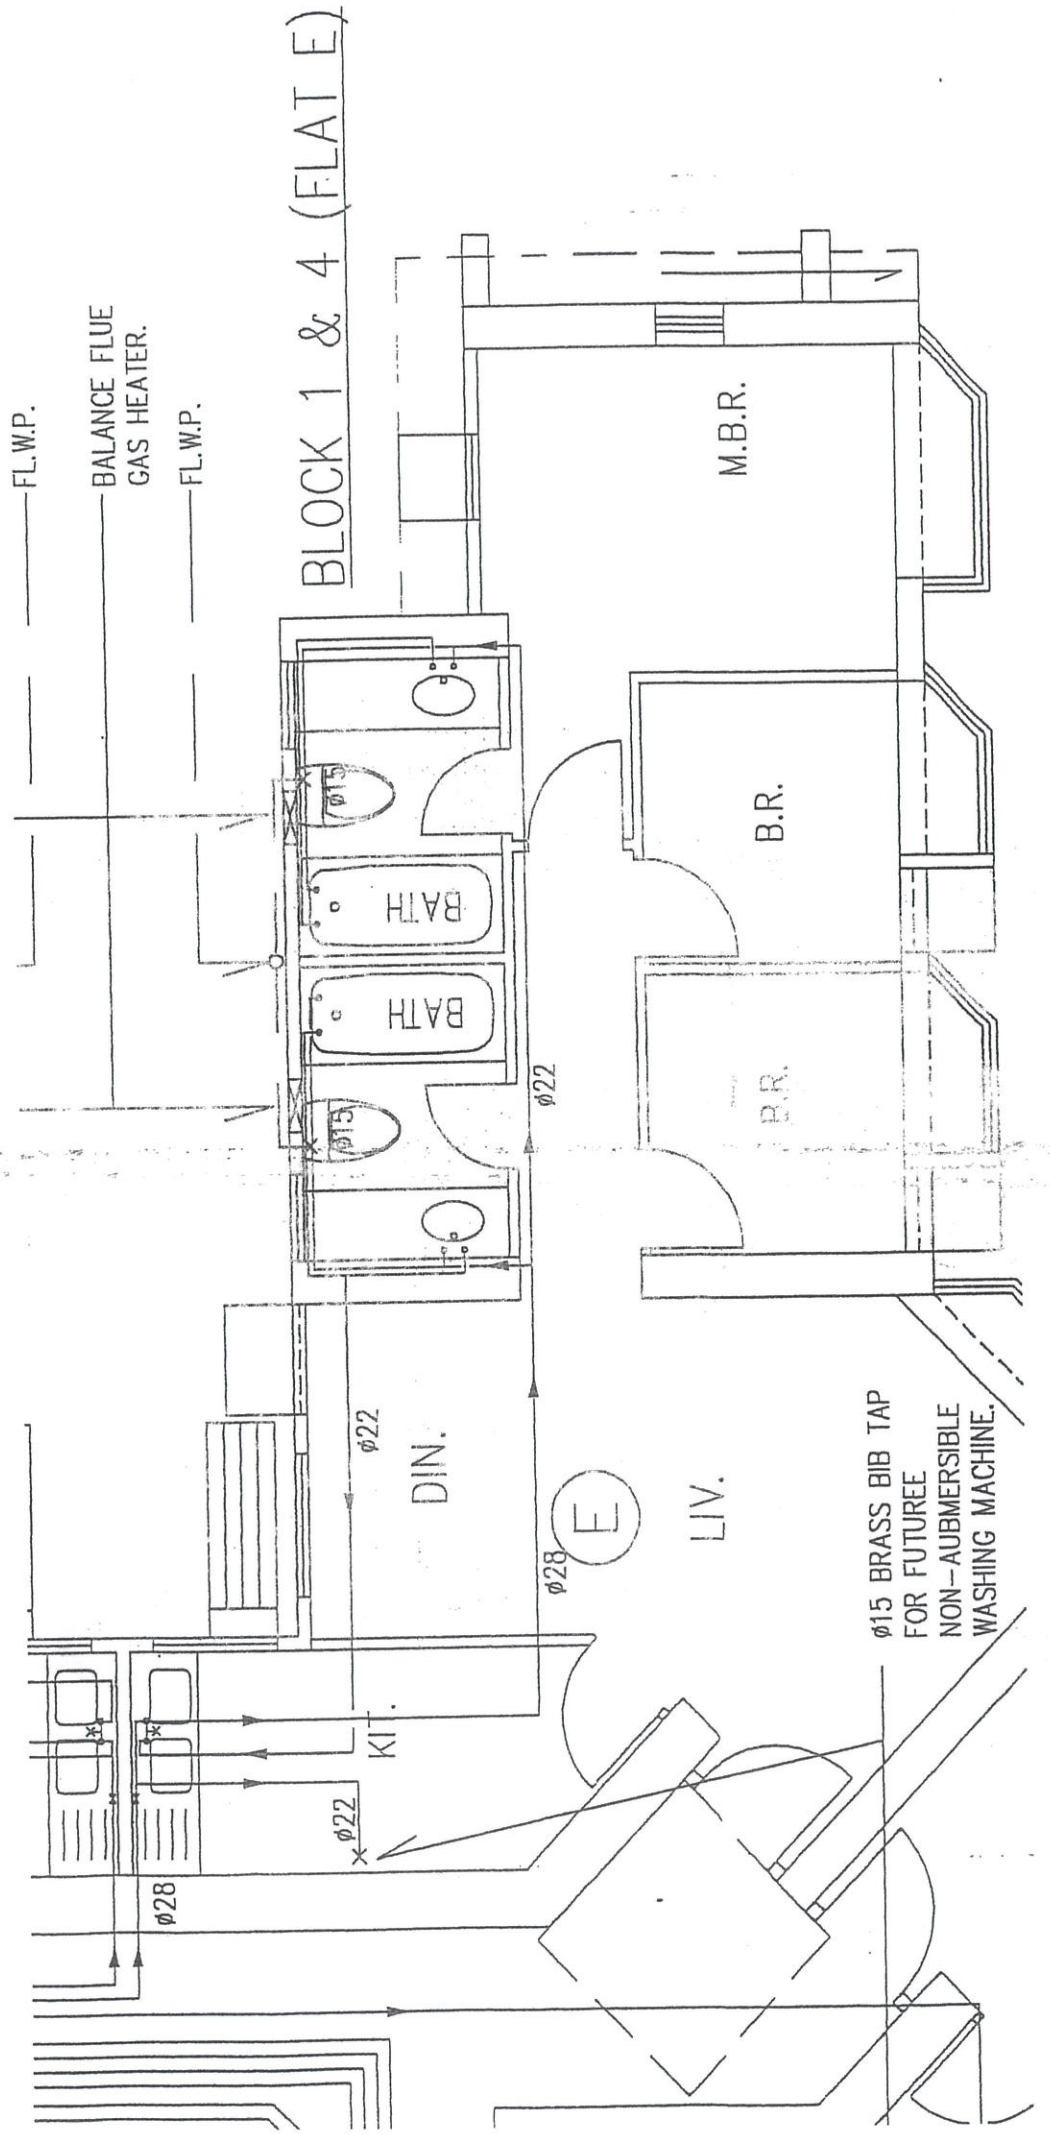

室內水喉圖

此圖表只供作參考，
一切以實際施工為準。

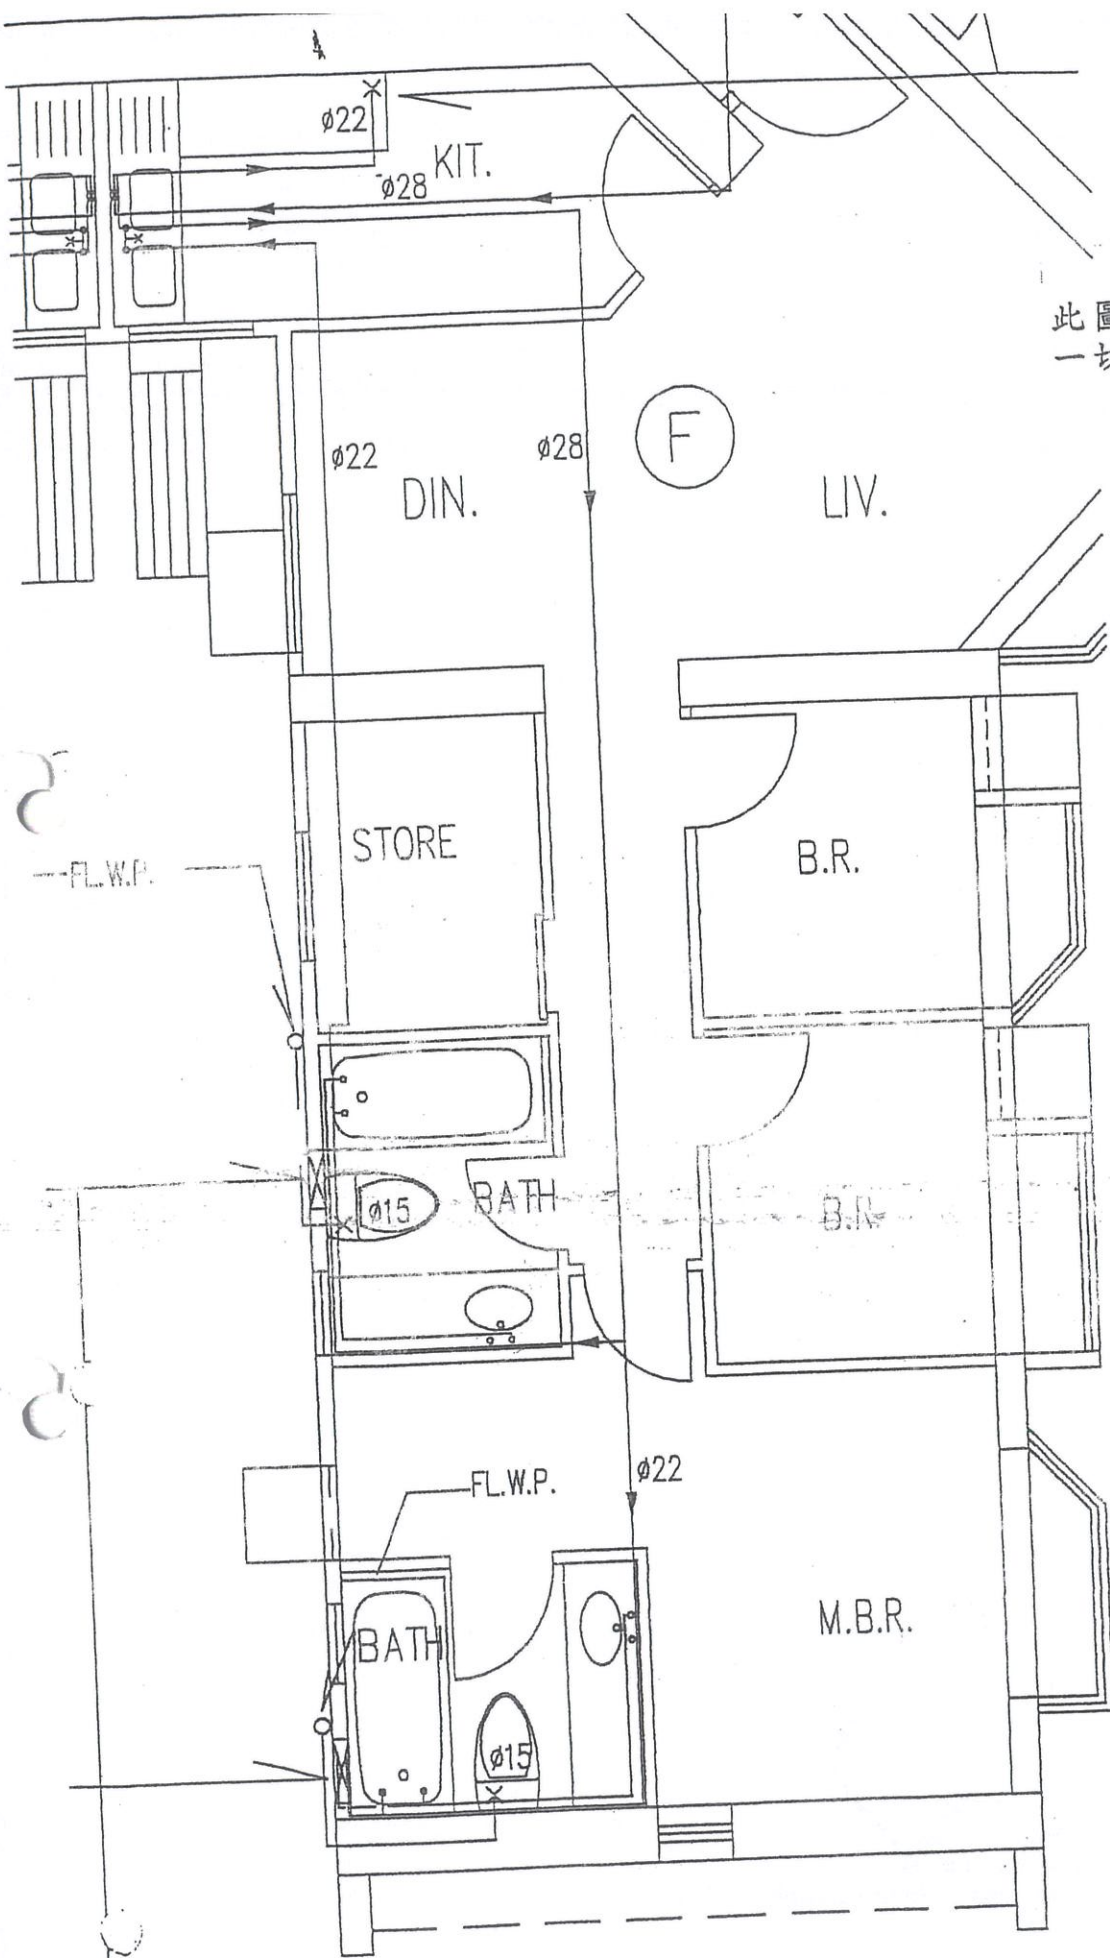

BLOCK 1 & 4 (FLAT F)

5 BRASS BIB TAP
OR FUTUREE
NON-SUBMERSIBLE
WASHING MACHINE.

LIV. (G)

DIN.

STORE

B.R.

B.R.

M.B.R.

BATH

BATH

FL.W.P.

Ø15

Ø28 KIT

Ø28


Ø22

FL.W.P.

此圖表只供作參考
一切以實際施工為準。


室內水喉圖

BLOCK 1 & 4 (FLAT G)

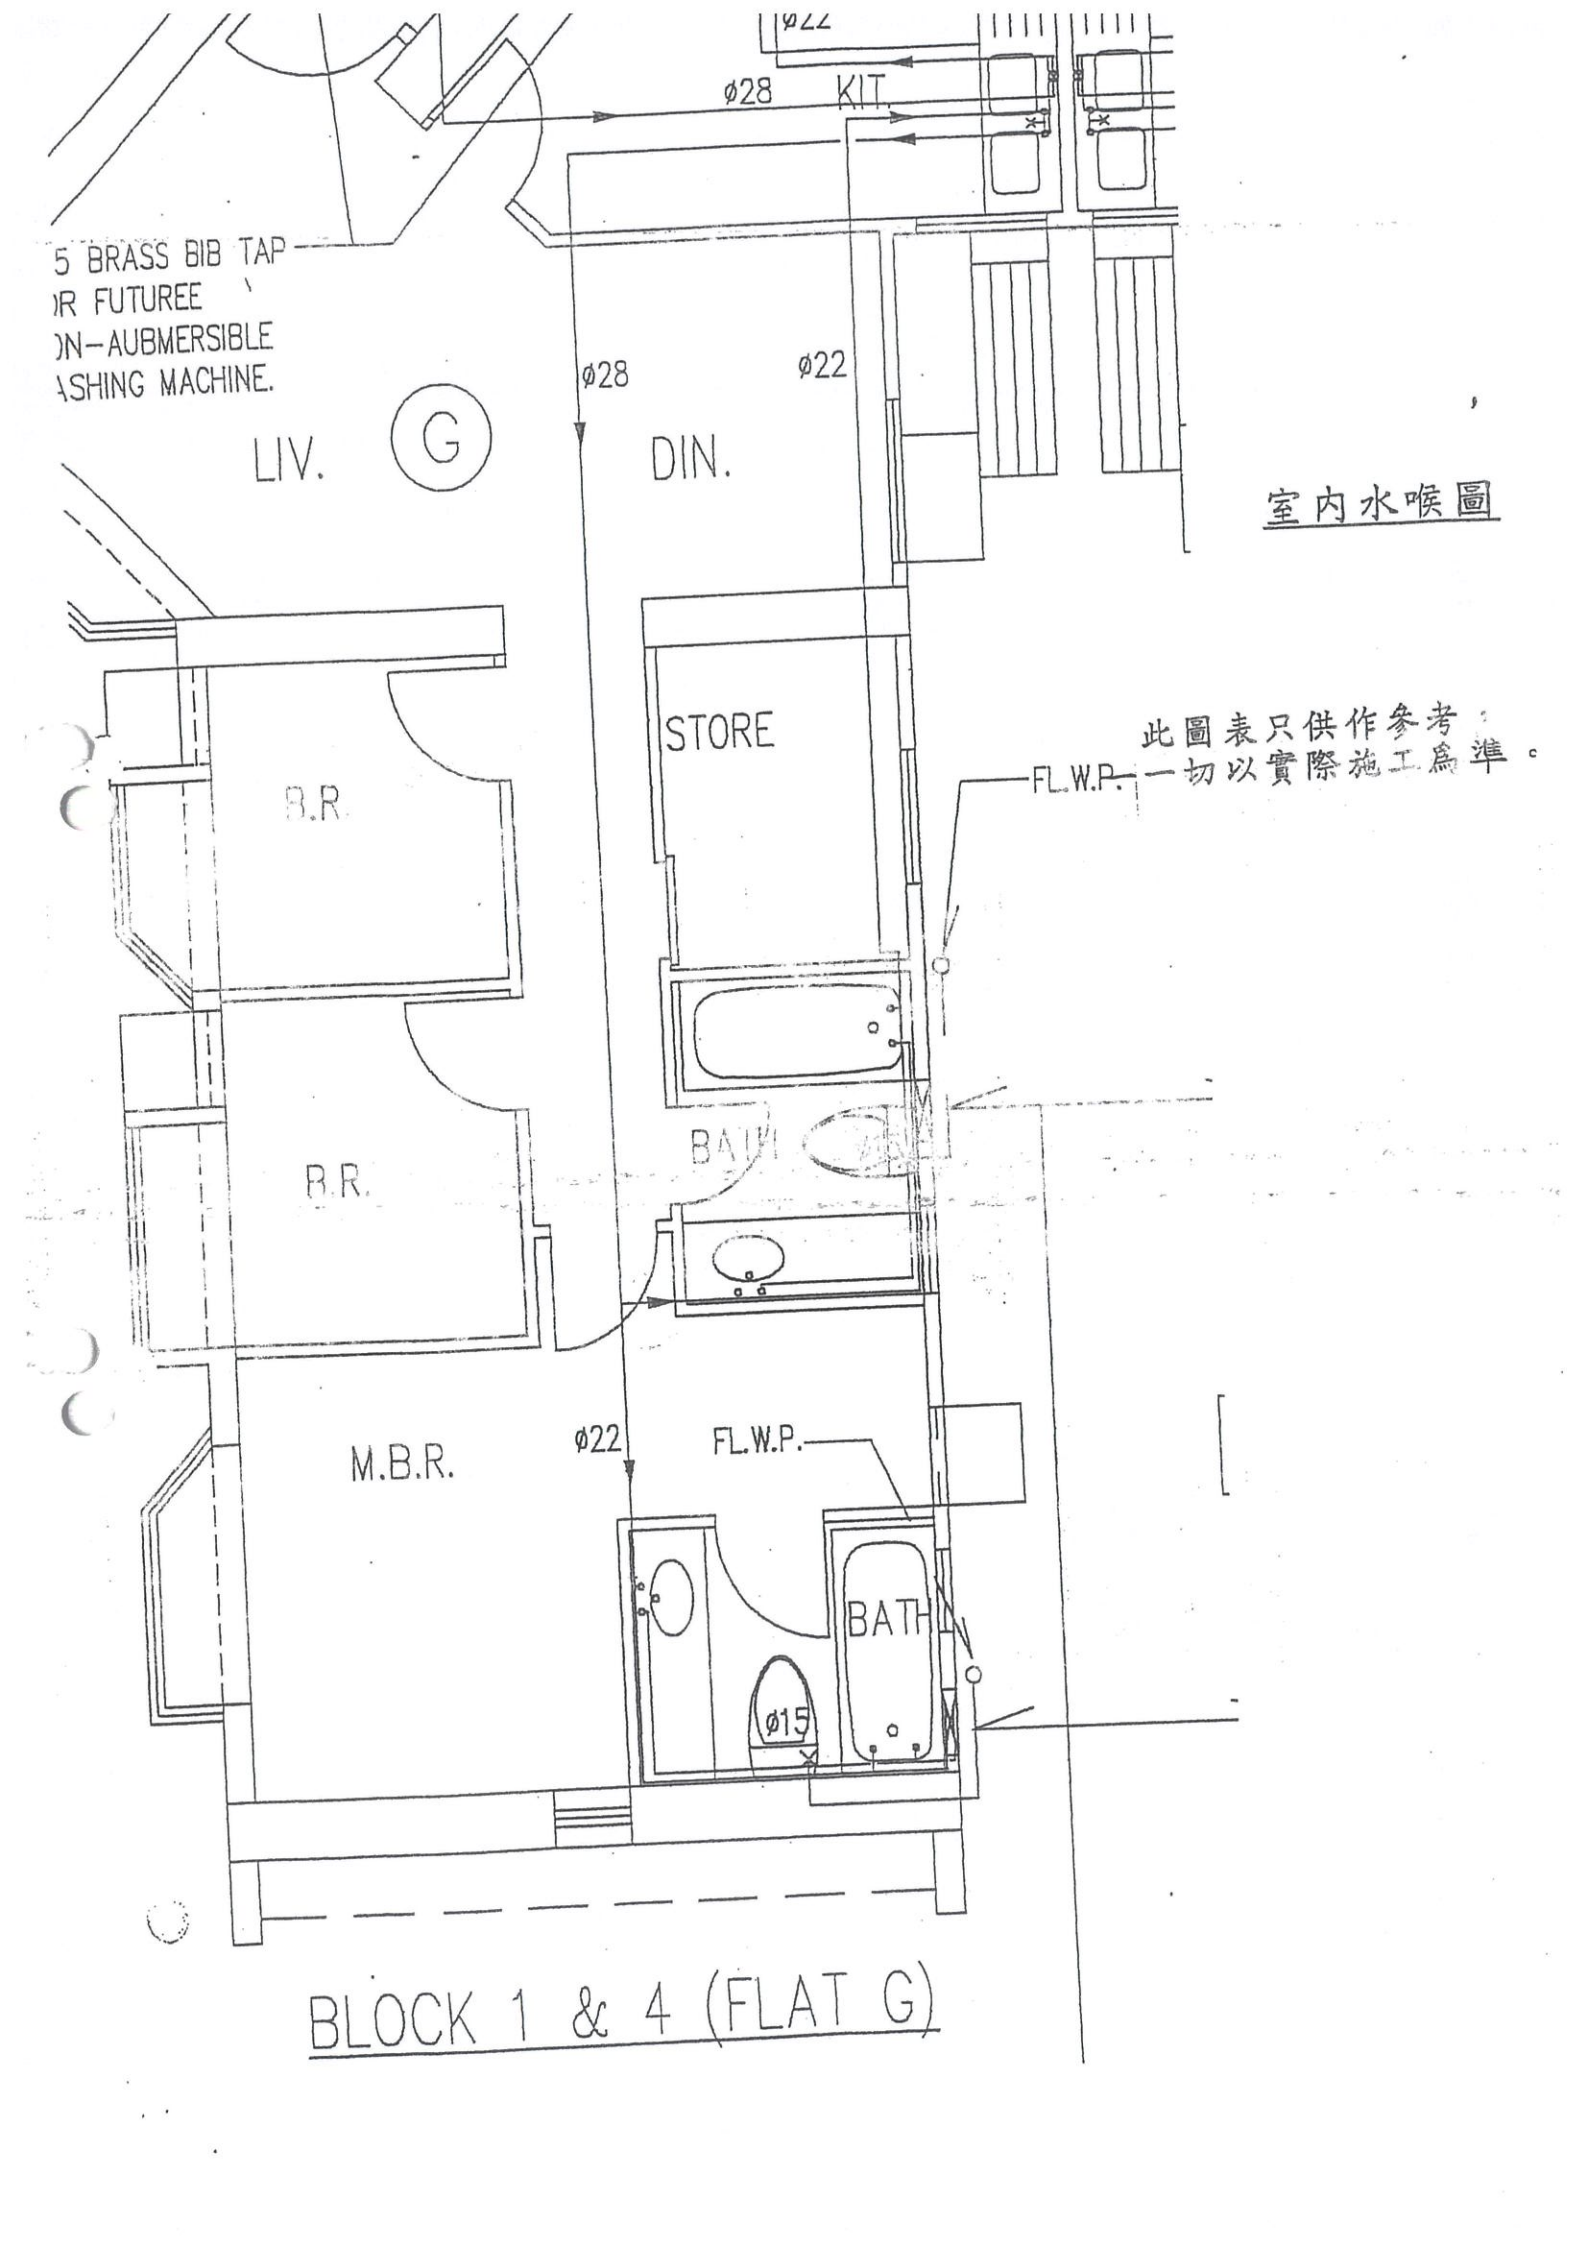

此圖表只供作參考
一切以實際施工為準。


室內水喉圖

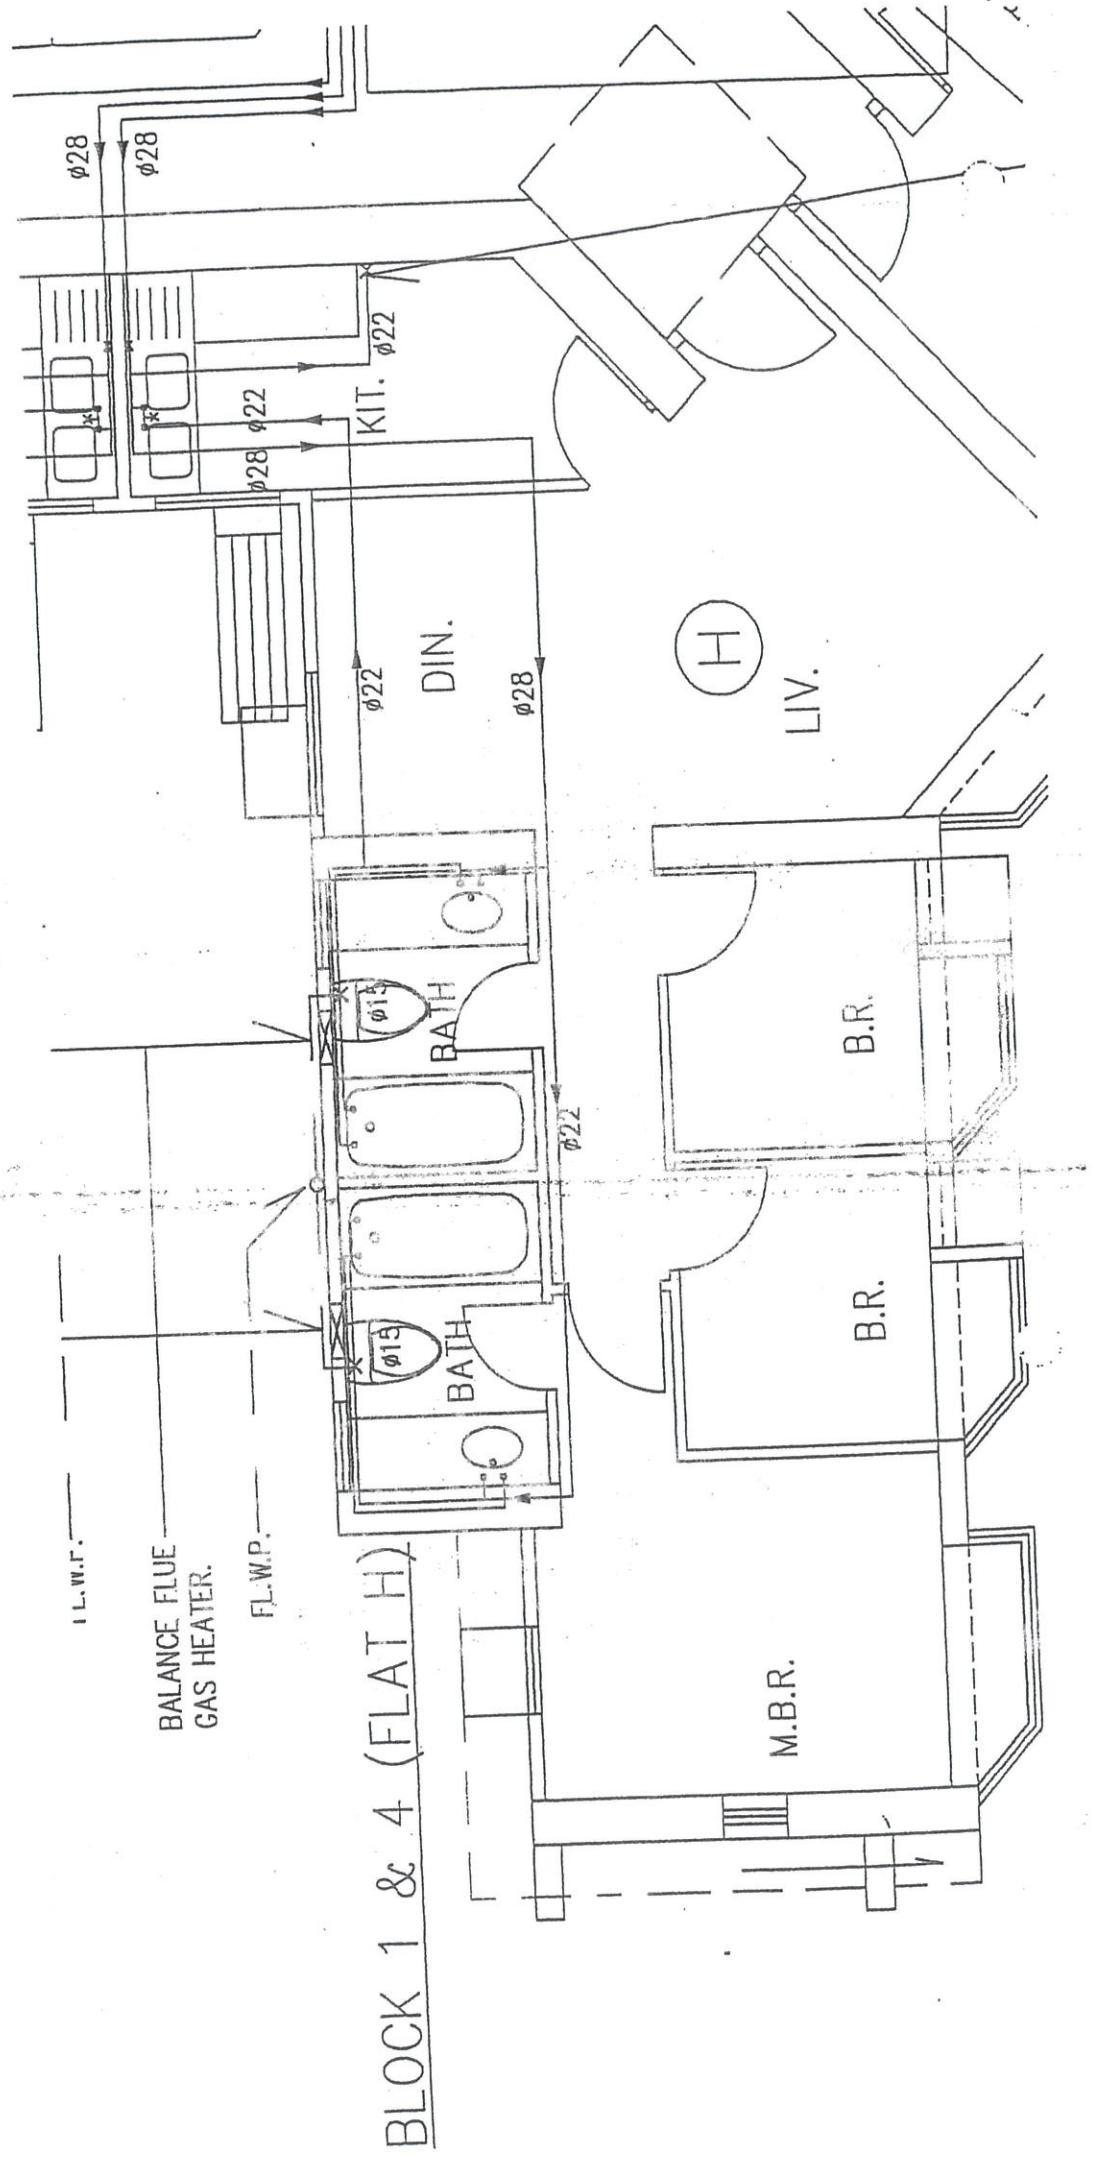

BLOCK 1 & 4 (FLAT H)


此圖表只供作參考，一切以實際施工為準。


室內水喉圖

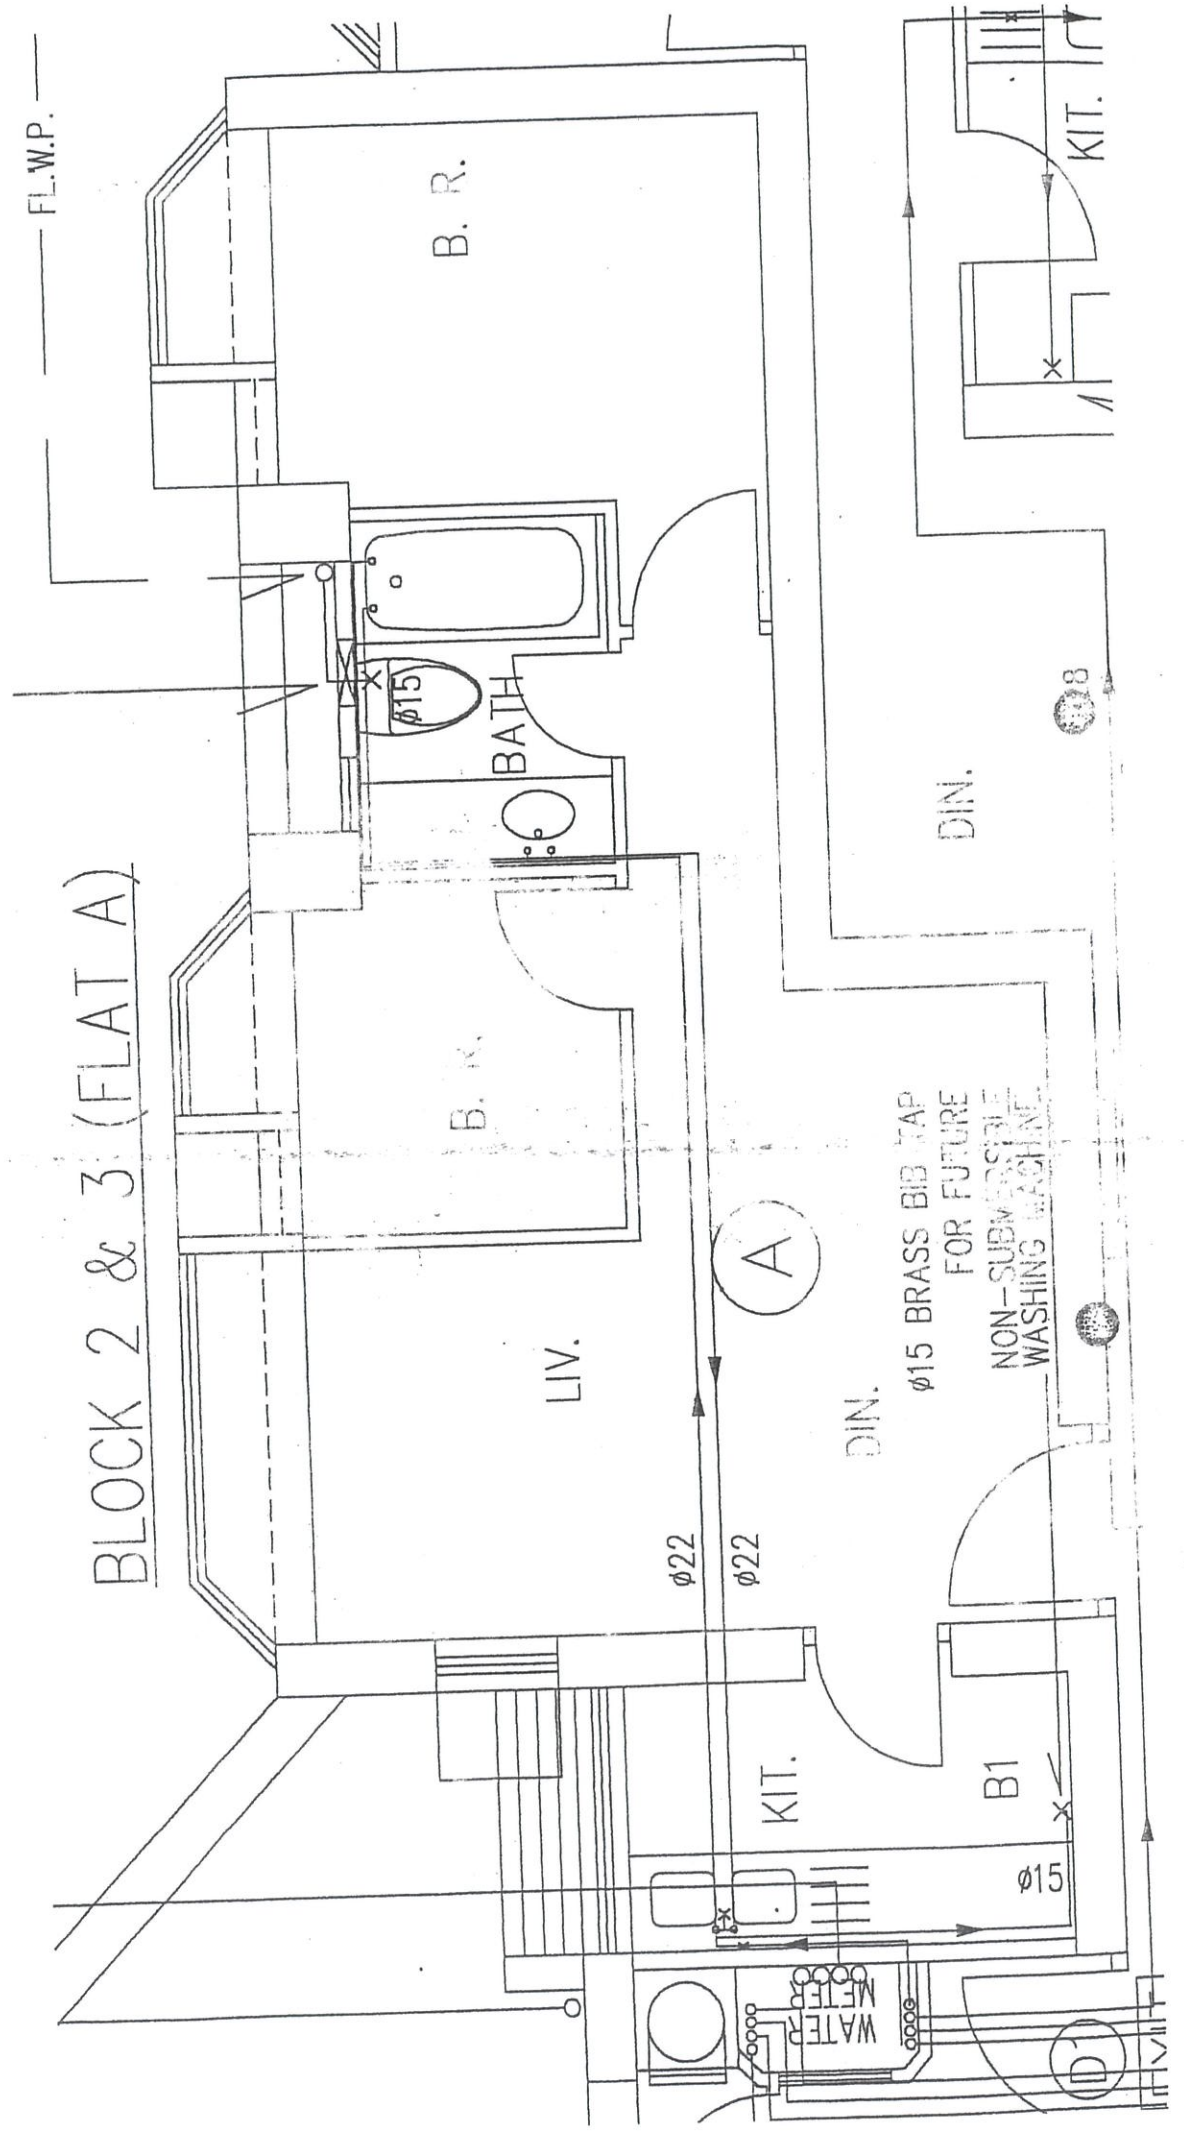

此圖表只供作參考，一切以實際施工為準。

室內水喉圖

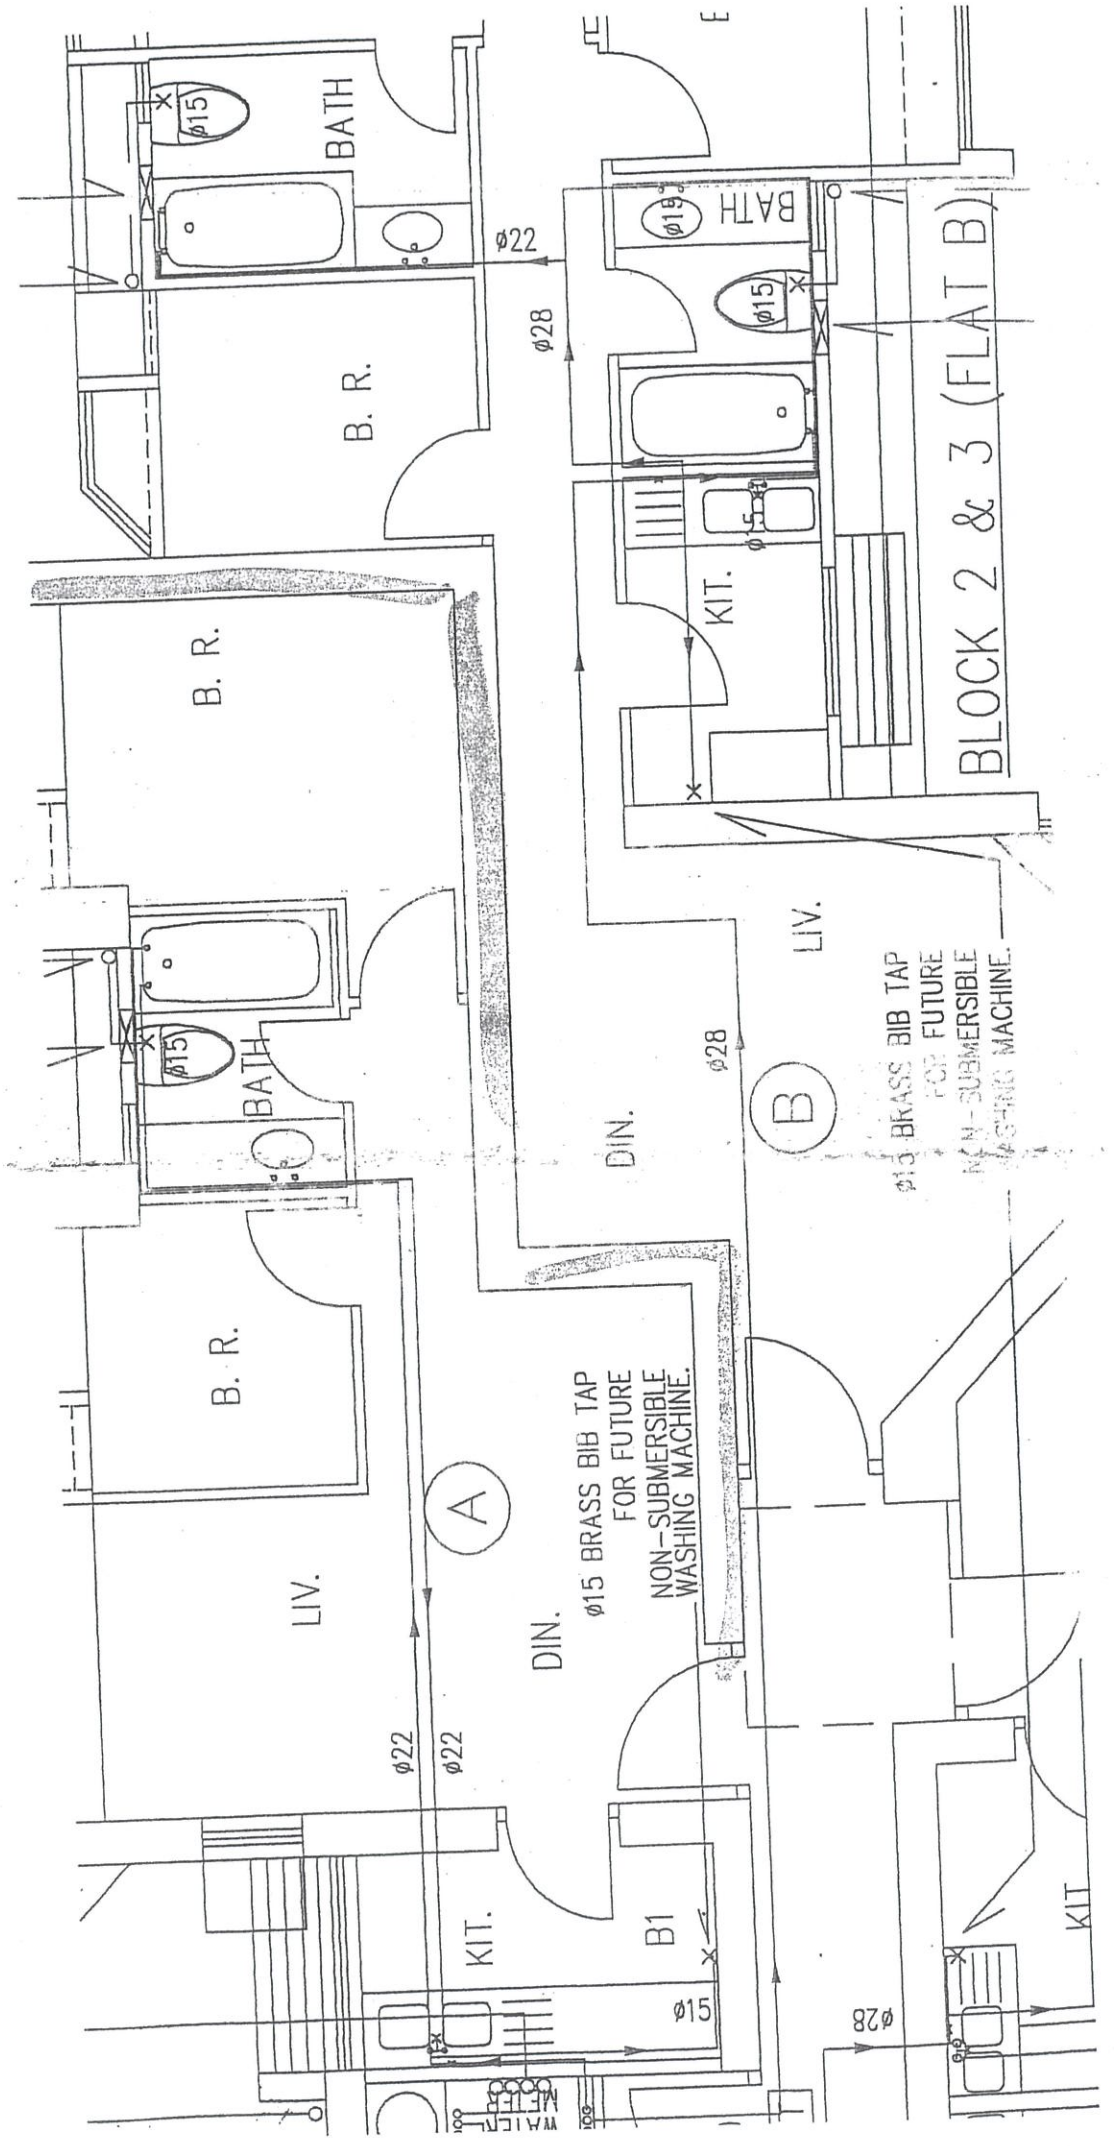


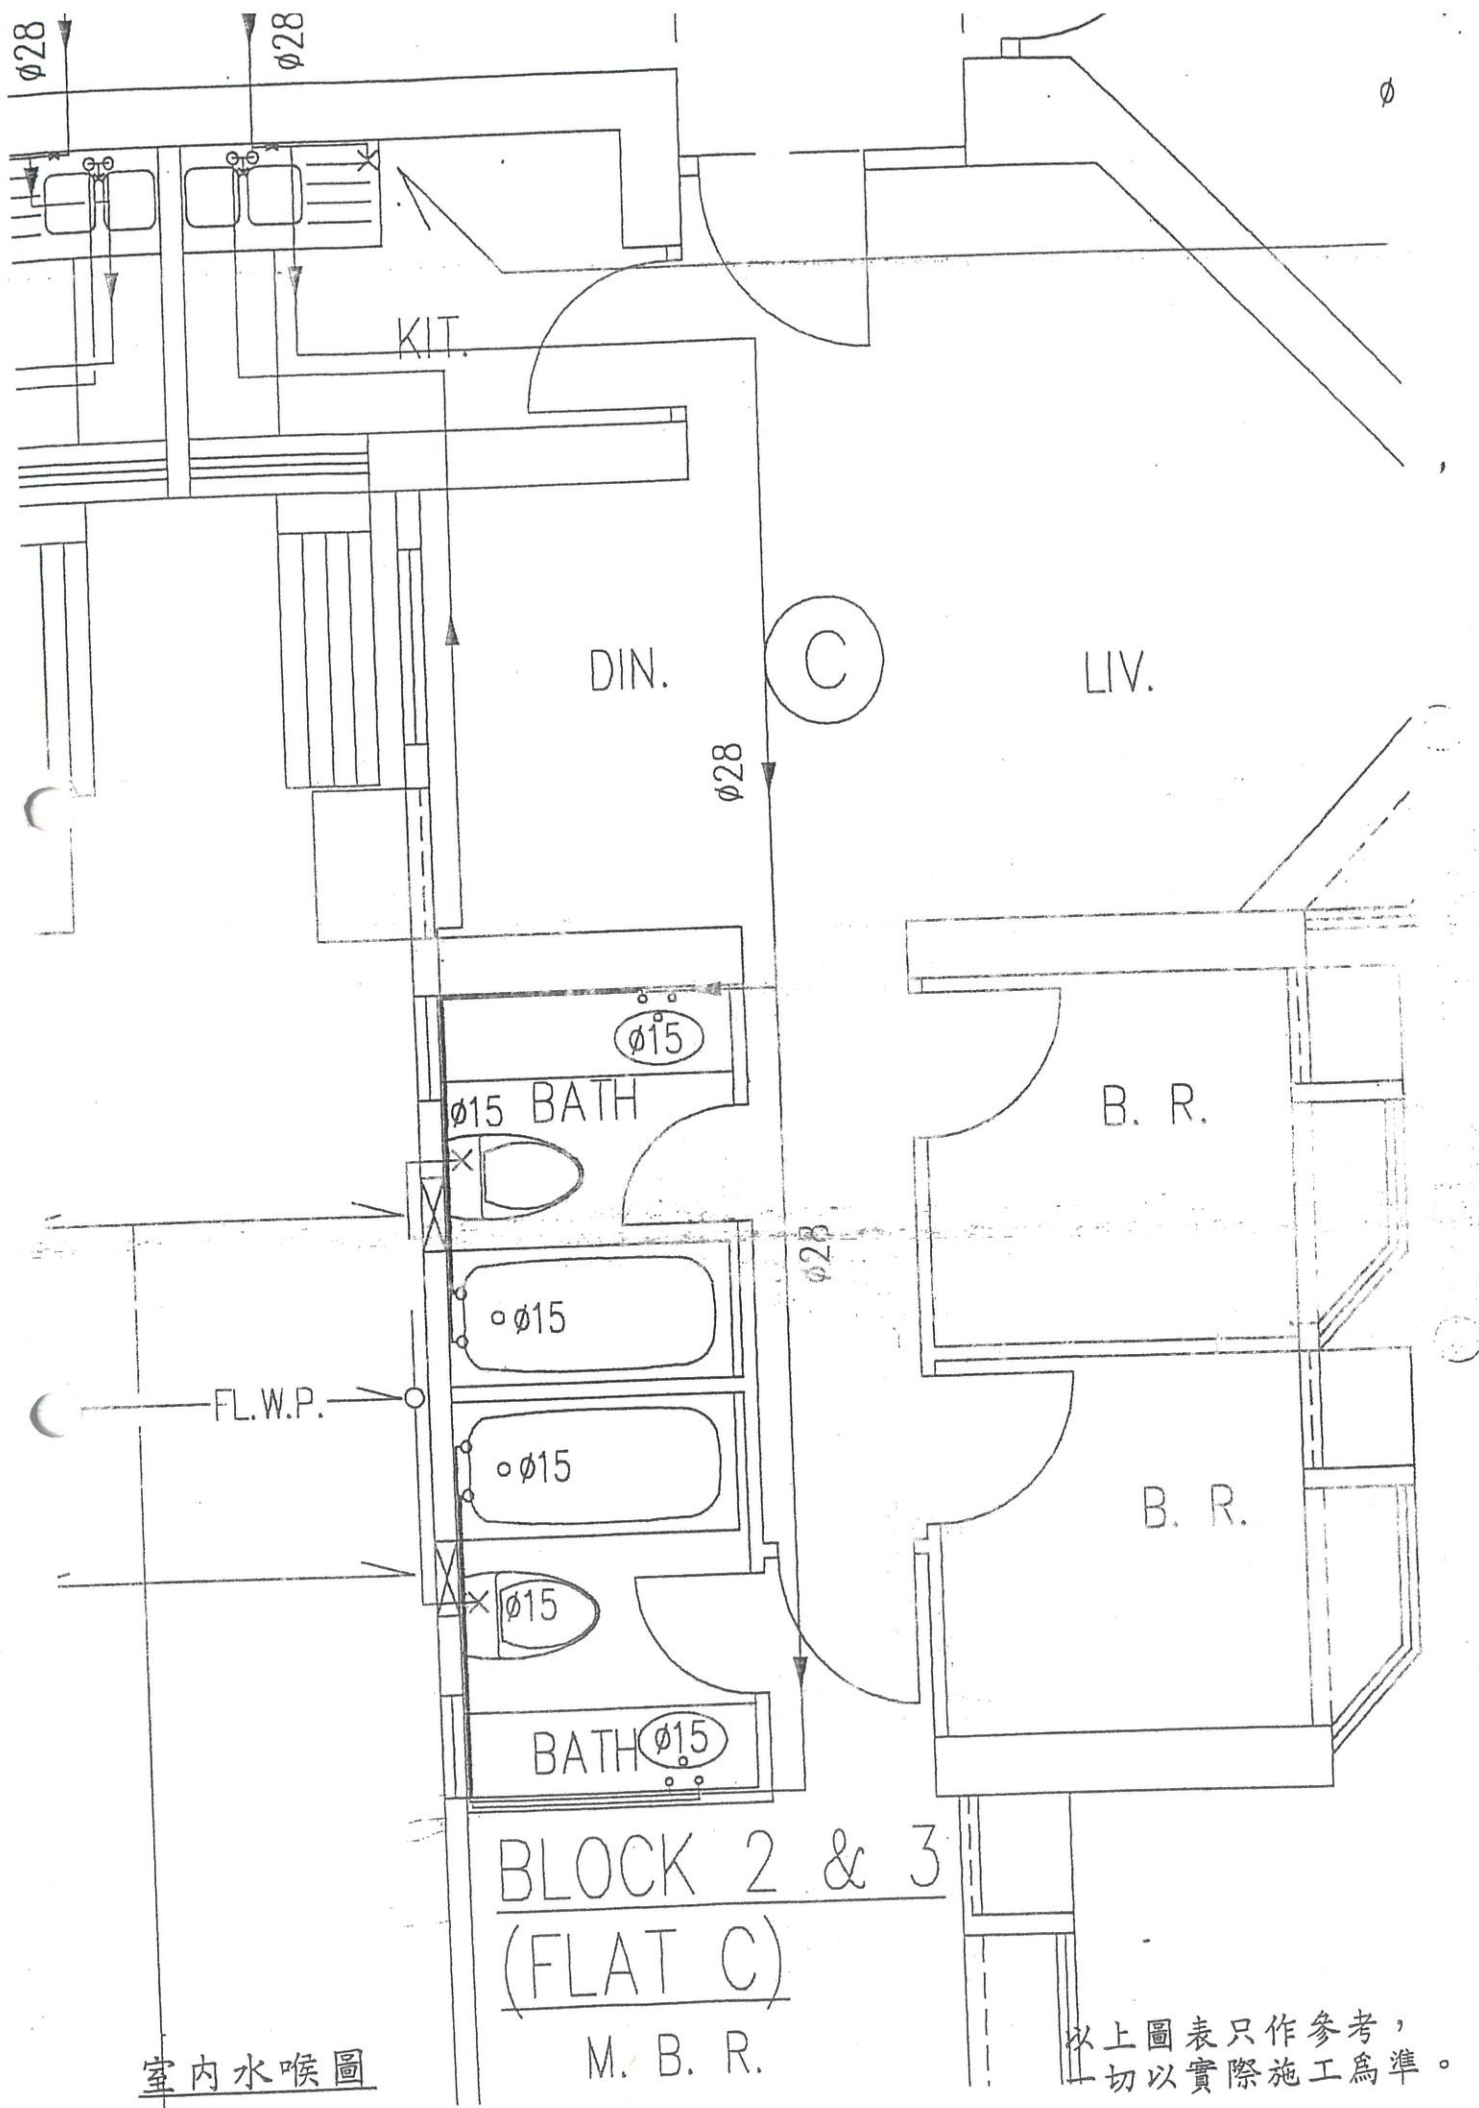

室內水喉圖

以上圖表只作參考，一切以實際施工為準。

LIFT

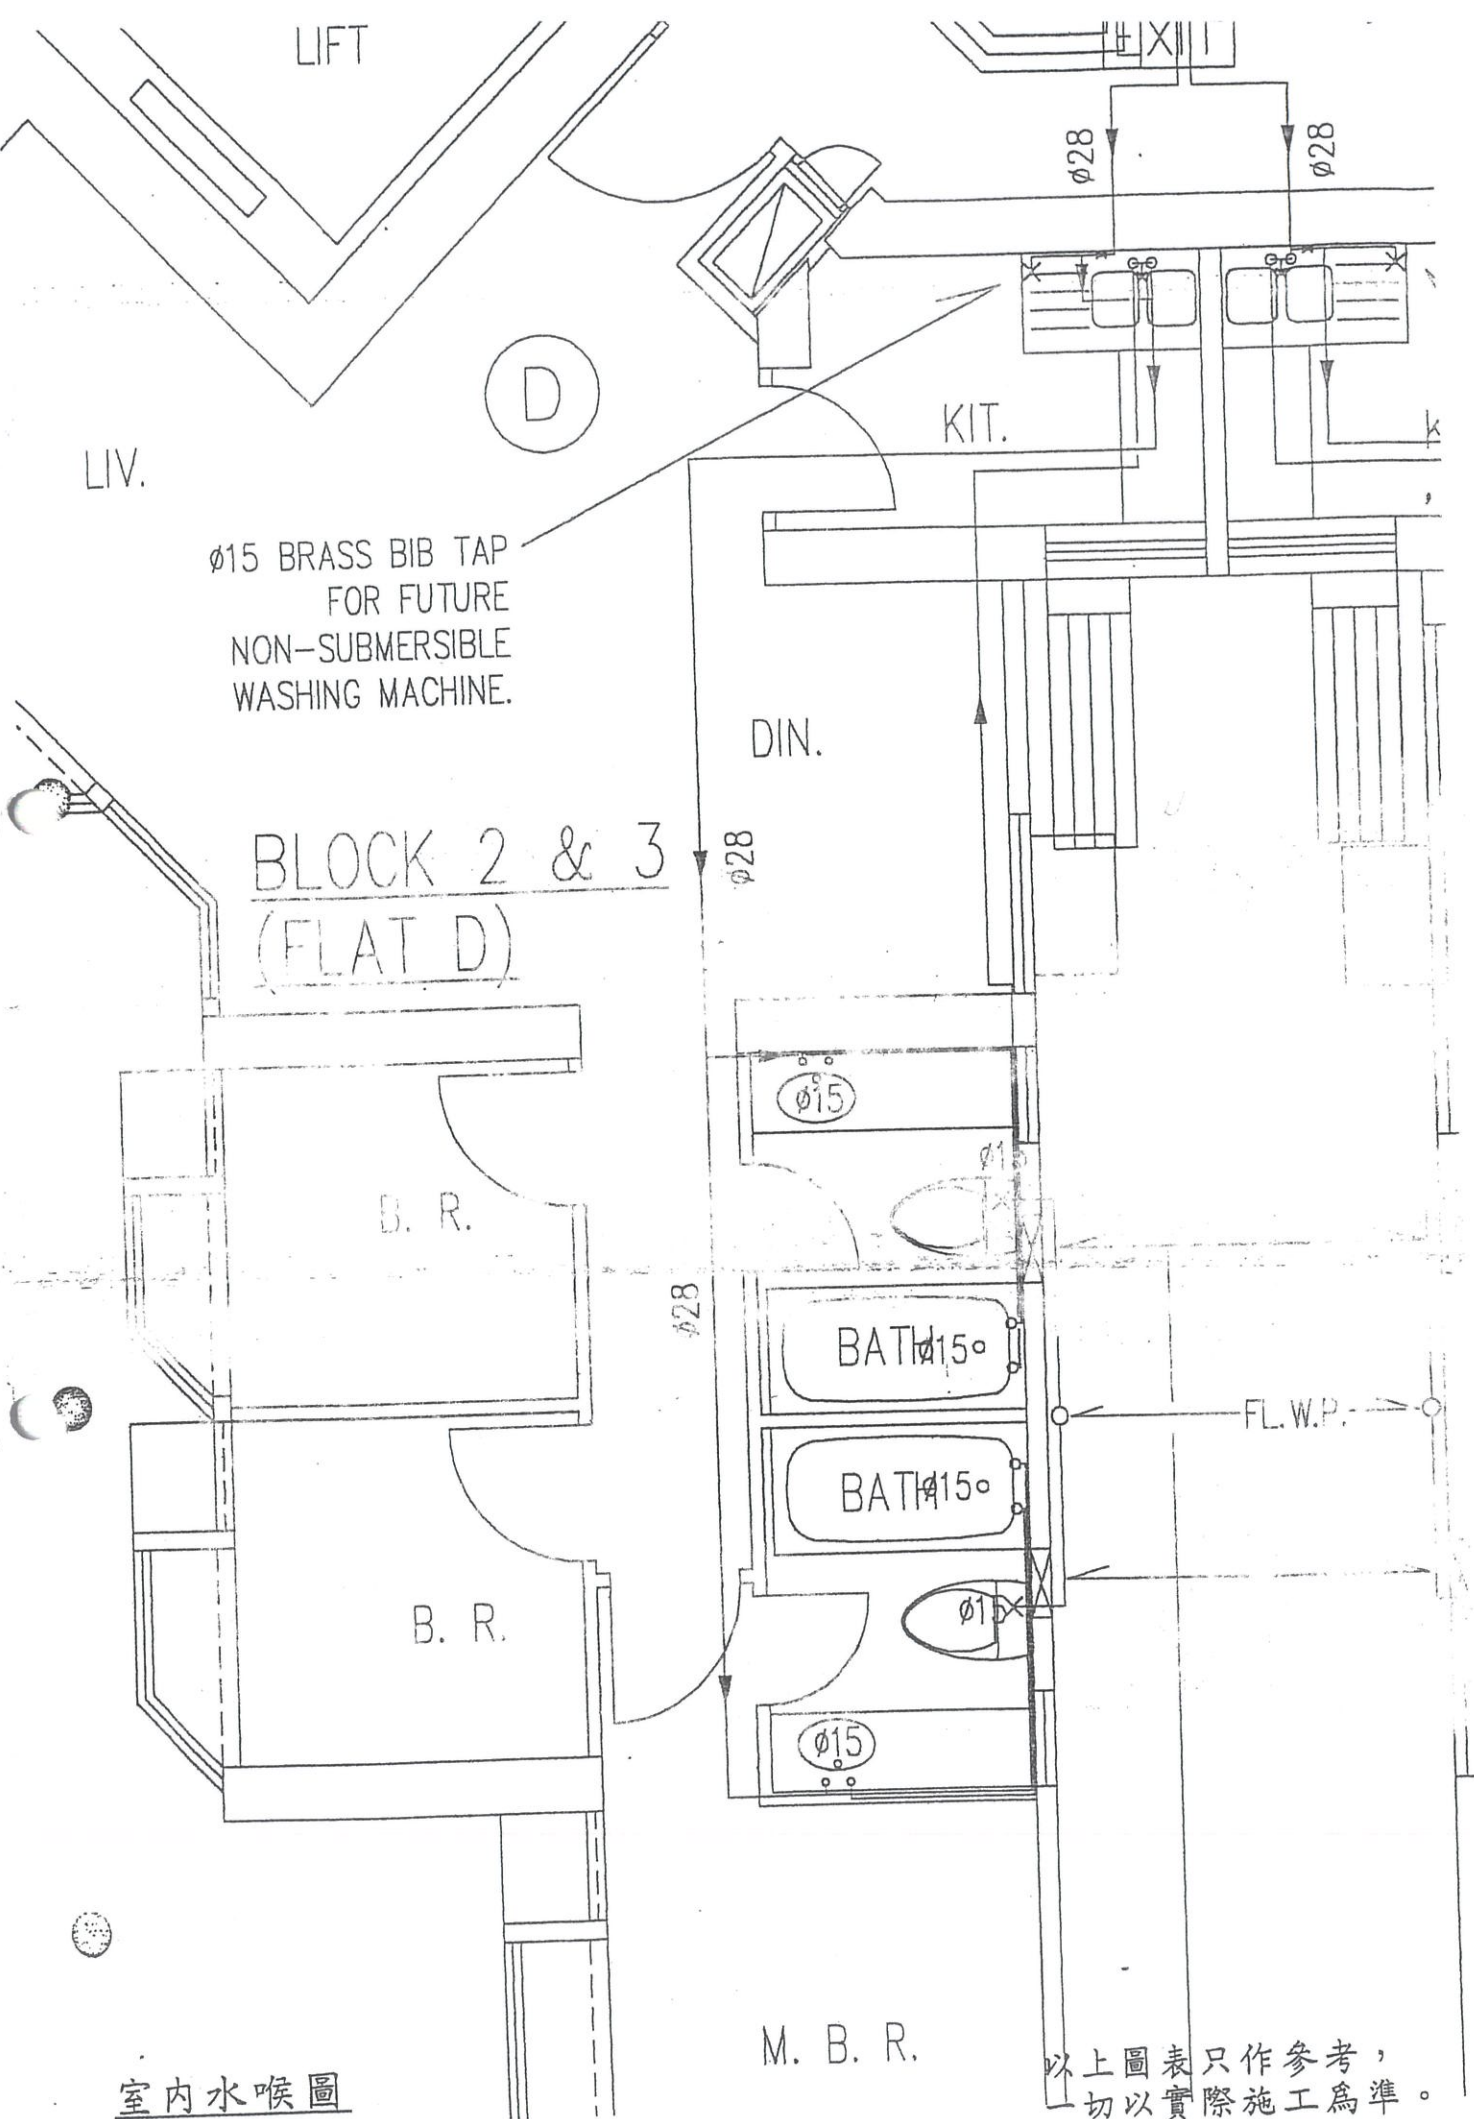

LIV.

(D)

KIT.

ø15 BRASS BIB TAP
FOR FUTURE
NON-SUBMERSIBLE
WASHING MACHINE.

DIN.

BLOCK 2 & 3
(FLAT D)

B. R.

BATH ø15

BATH ø15

B. R.

ø15

FL. W.P.


M. B. R.

室內水喉圖

以上圖表只作參考，
一切以實際施工為準。

此圖表只供作參考，一切以實際施工為準。

室內水喉圖

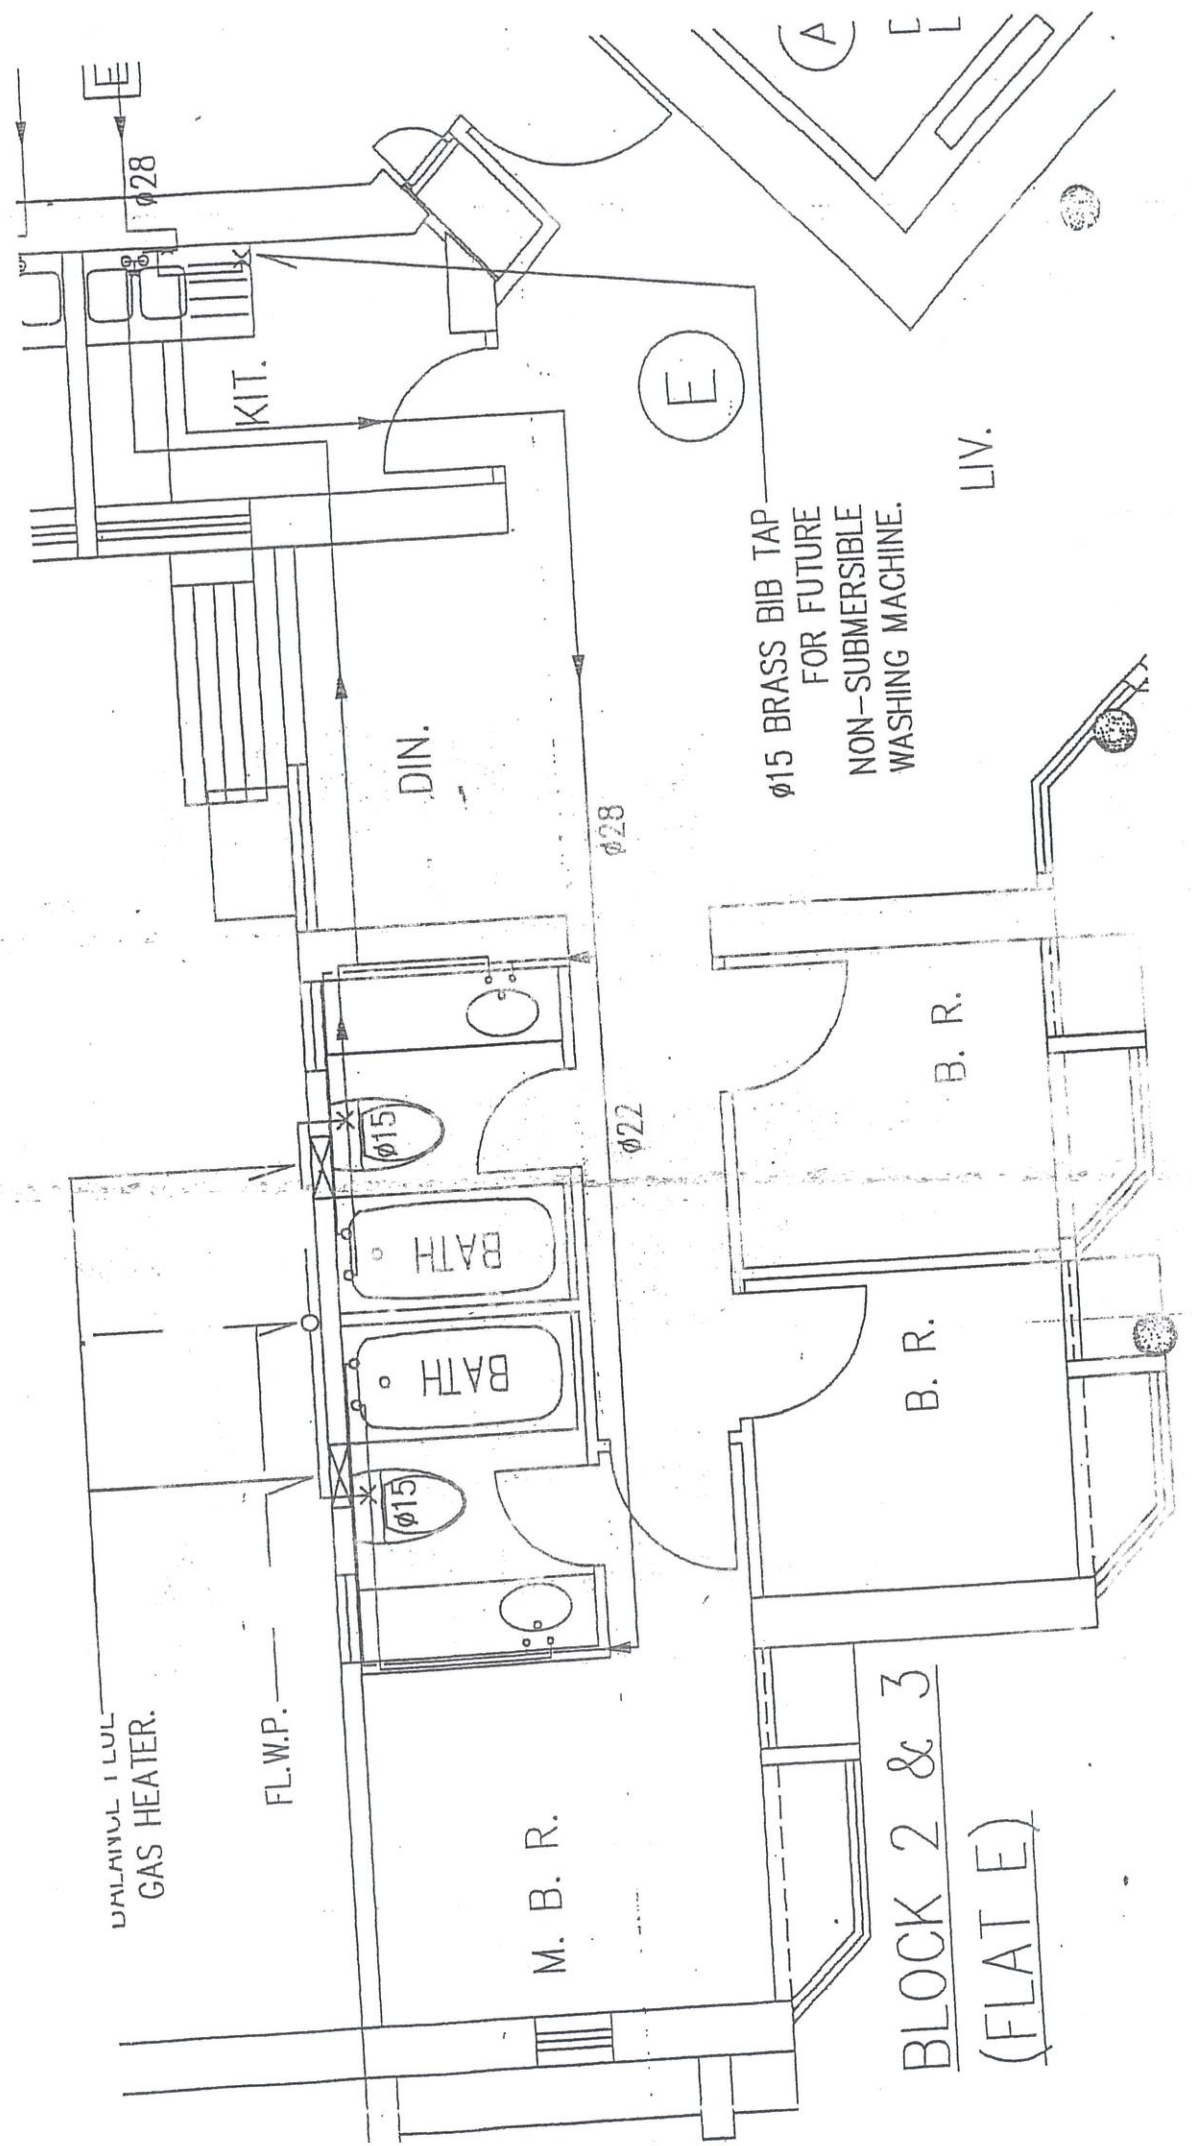


$\phi 15$ BRASS BIB TAP
FOR FUTURE
NON-SUBMERSIBLE
WASHING MACHINE.

BLOCK 2 & 3
(FLAT E)

室內水喉圖


此圖表只供作參考，
一切以實際施工為準。

BLOCK 2 & 3
(FLAT F)

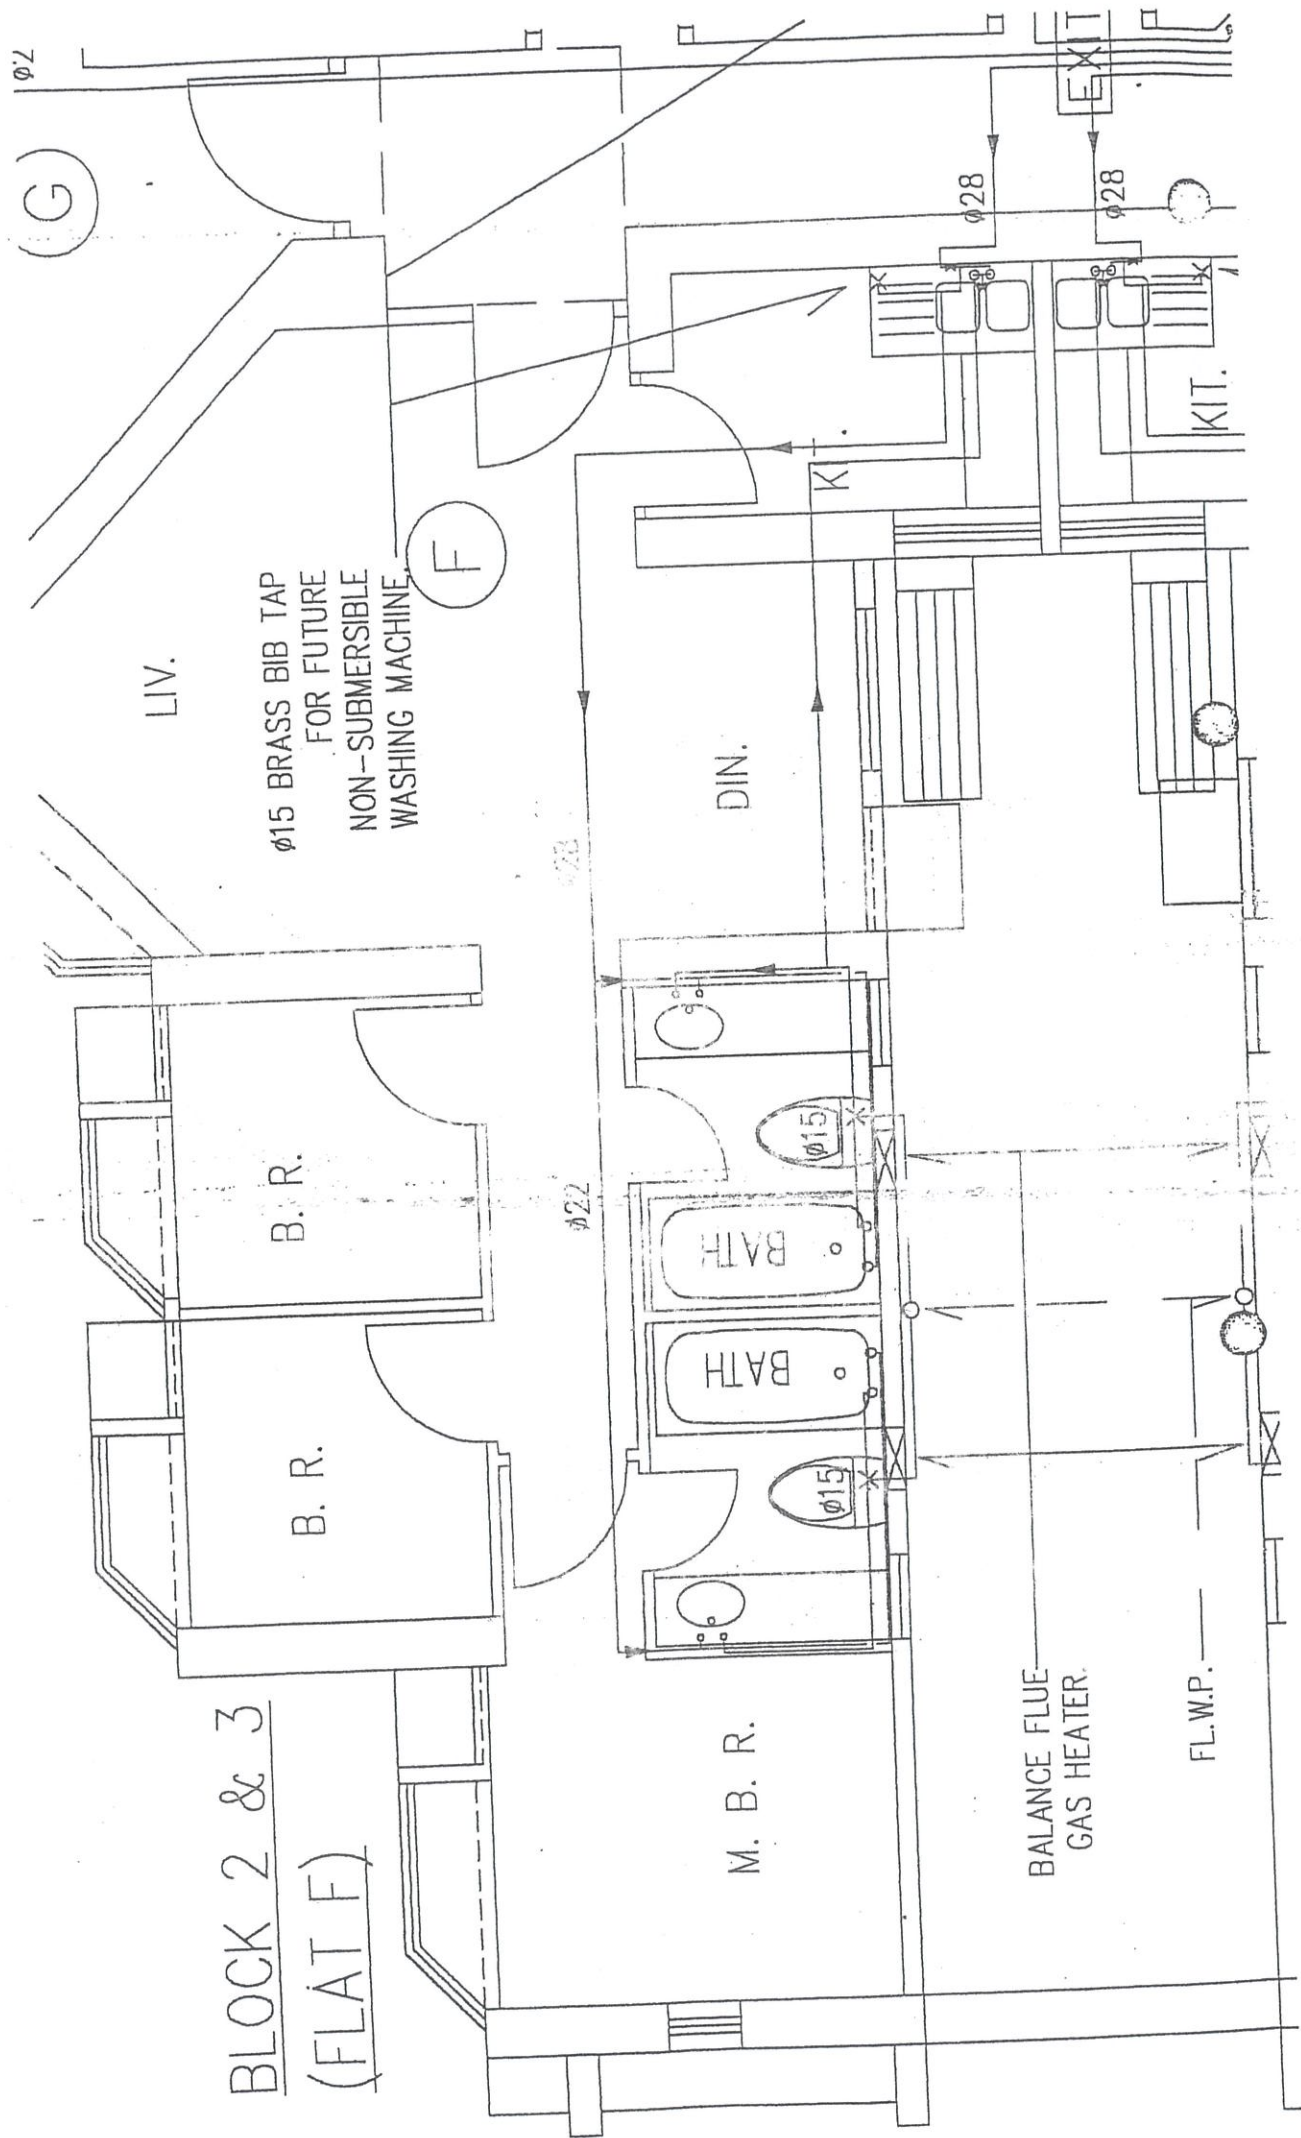

室內水喉圖

此圖表只供作參考，
一切以實際施工為準。

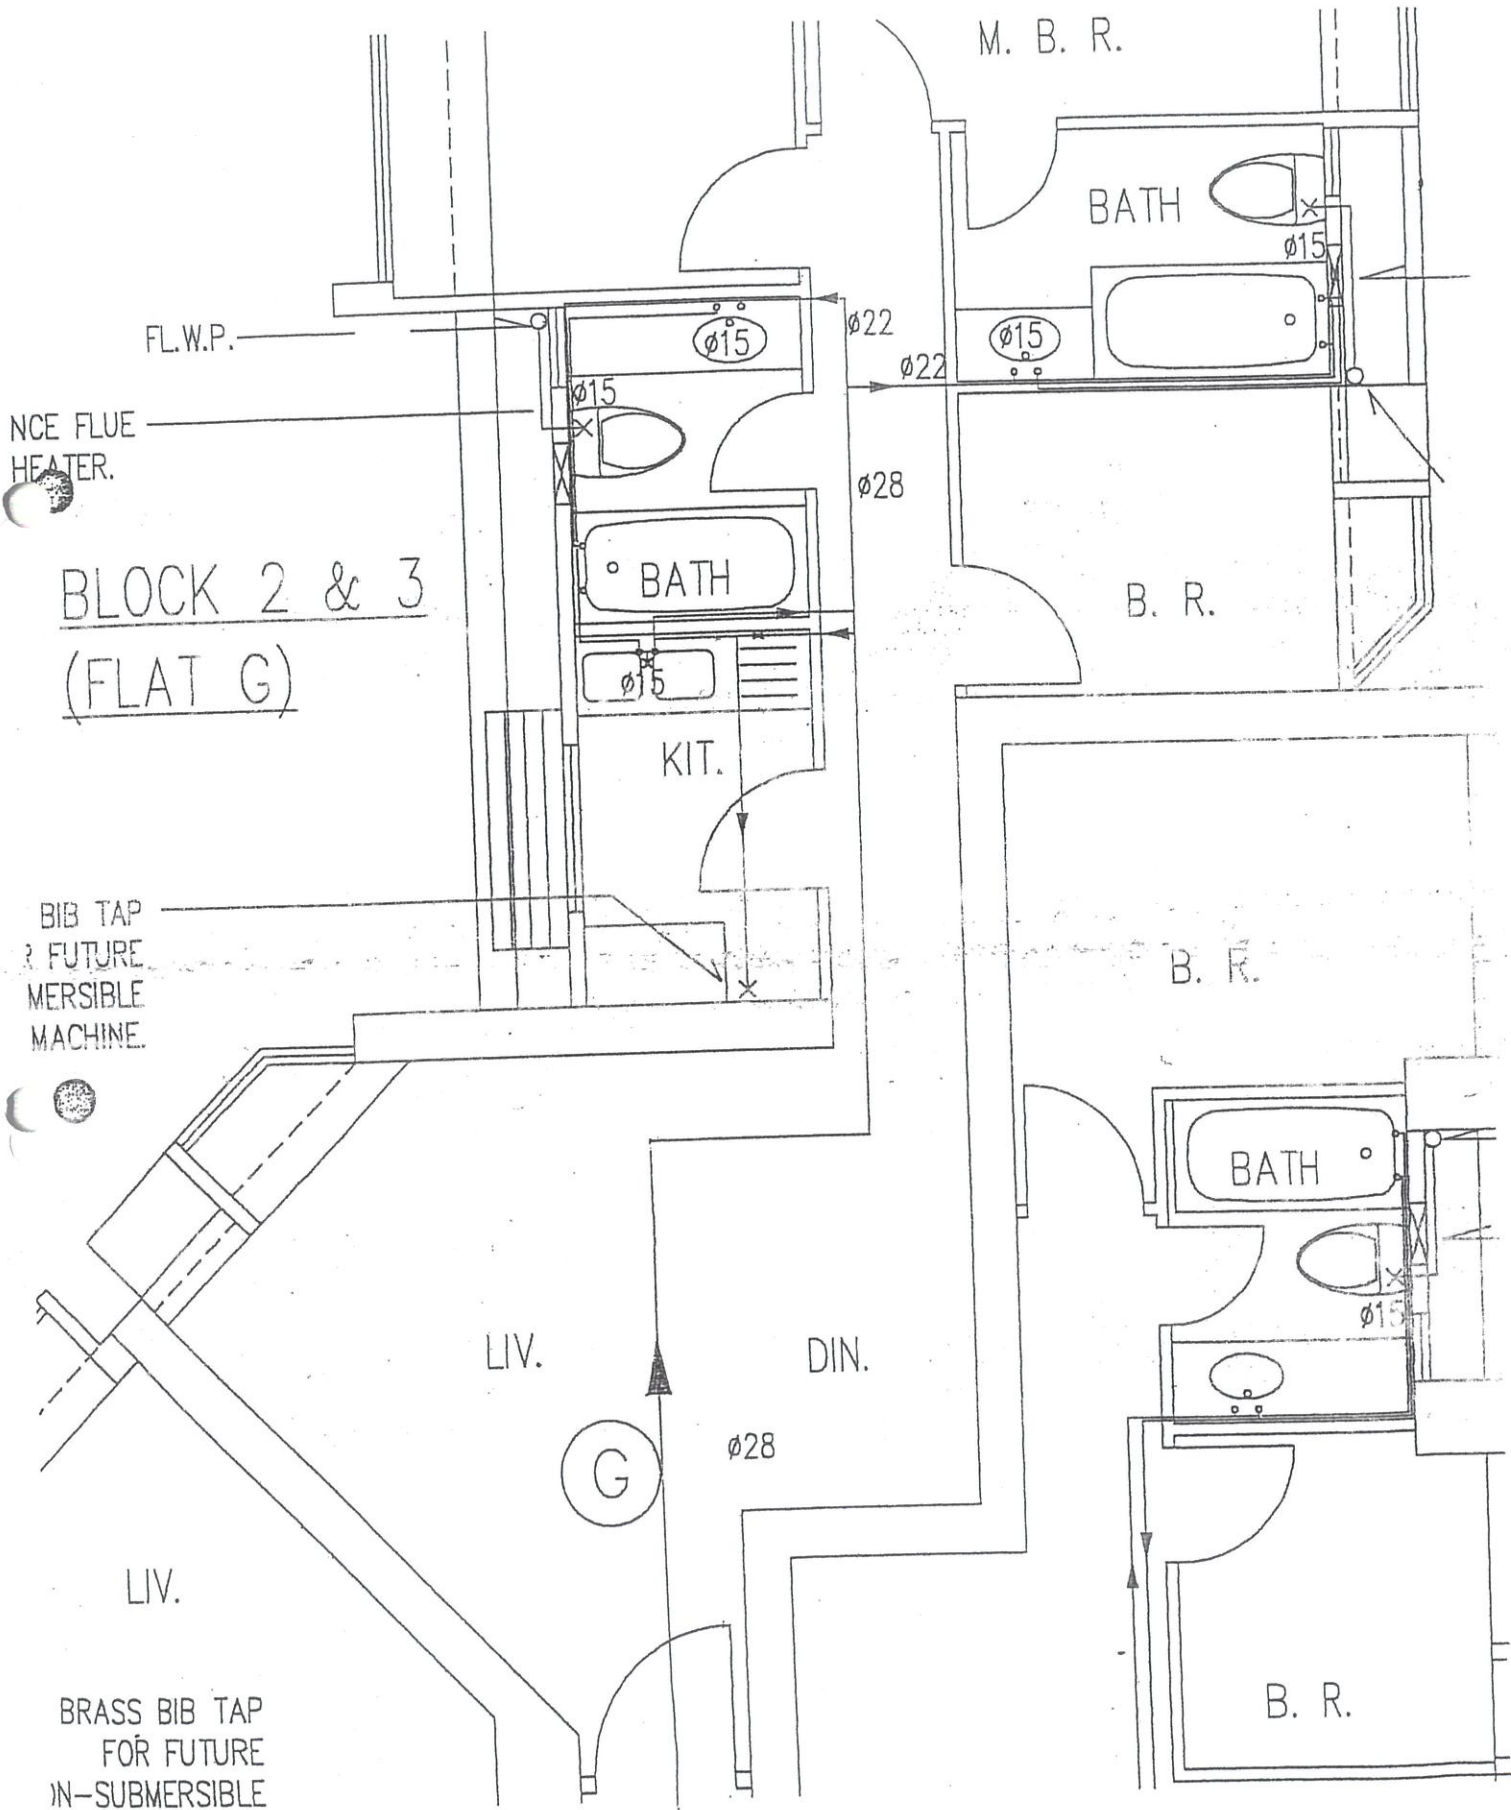

室內水喉圖

此圖表只供作參考，
一切以實際施工為準。

